

COMMUNE DE BAGNES

ESPACE ST-MARC

salle de manifestations

Le Châble

présentation des potentiels d'occupation des salles

invitation du 10 octobre 2013

ESPACE ST-MARC : LOCAUX A DISPOSITION

- 1. La salle principale, d'une surface d'env. 900m²**
 - 1.1 En disposition avec gradins : salle de spectacle
 - 1.2 En disposition avec sol horizontal
 - 1.2.1 Salle de spectacle
 - 1.2.1 Assemblées, banquets

- 2. Le foyer, d'une surface d'env. 340m²**
 - 2.1 Salle de conférence
 - 2.2 Assemblées, banquets

- 3. La salle "jeunesse", au sous-sol, d'une surface d'env. 400m²**
 - 3.1 Salle de conférence et d'exposition
 - 3.2 Assemblées, banquets

- 4. La salle VIP, au 1er étage, d'une surface d'env. 80m²**
 - 3.1 Lounge et apéritifs, réception
 - 3.2 Conférence, réunion


- 5. La salle de projection, au 2ème étage, d'une surface d'env. 75m²**

- 6. Les loges, au 2ème étage, d'une surface d'env. 60m²**

- 7. L'hébergement enabri PC, d'une surface d'env. 230m²**


2^e ETAGE :

Salle de projection : 75 m²

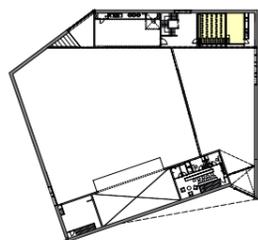


1^{er} ETAGE :

Salle VIP: 81 m²

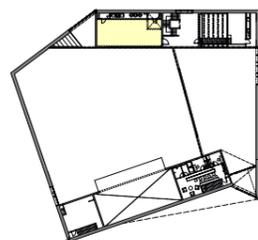


Loges: 61 m²

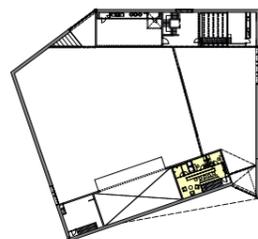


REZ-DE-CHAUSSEE :


Grande salle: 904 m²

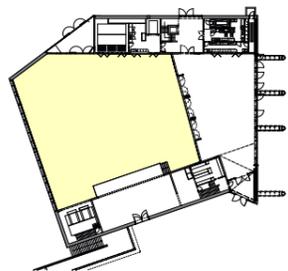

Foyer: 345 m²

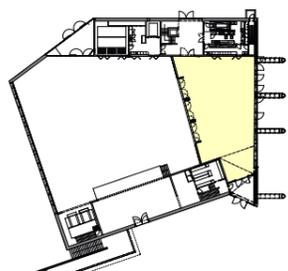


Scène avec avant-scène: 166 m²

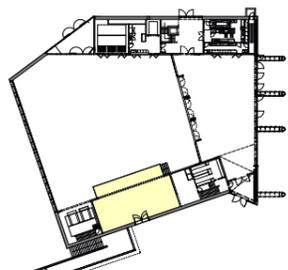


SOUS-SOL :

Salle communale: 404 m²

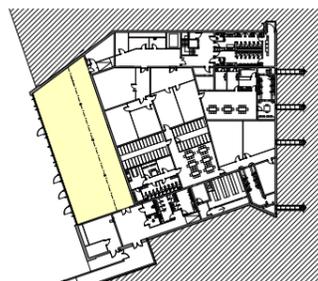

Abri PC - Temps de paix: total 238 m²

Réfectoire: 74 m²
Hébergement: 51 m² + 38 m²
Locaux de service: 75 m²

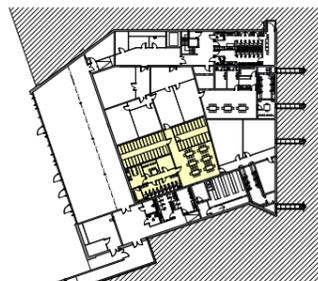

L'Espace St-Marc offre les espaces d'accueil suivants :

1. La salle principale, d'une surface d'env. 900m²

La salle principale bénéficie d'une scène d'env. 165 m², avec une profondeur de 10 m. et une largeur de 16.50 m. Le cadre de scène est particulièrement généreux (fanfares, orchestres, avec un vide d'une largeur de 15 m. pour une hauteur du cadre sur scène de 4,8 m. La scène est équipée des équipements techniques nécessaires, avec sonorisation et éclairage.

En disposition horizontale (sans gradins)

La salle peut accueillir env. 1'800 personnes debout, par exemple pour des concerts de musiques actuelles.

Elle peut recevoir env. 800 places assises pour des spectacles, des assemblées ou des congrès; les sièges sont rangés dans des chariots mobiles directement sous la scène.

Pour des banquets ou des assemblées, la salle a une capacité d'env. 640 places avec des tables rectangulaires (180x80 cm), et entre 400 et 550 places avec des tables rondes (ø 150 cm, entre 6 et 8 personnes par table). Les tables sont rangées partiellement sous la scène ainsi qu'en sous-sol avec accès par monte-charges.

La salle bénéficie d'un bar à l'opposé de la scène, qui permet un service en salle pour des repas et un service de bar pour les boissons.

En disposition avec gradins

La salle bénéficie de gradins mobiles d'une capacité d'env. 640 places assises; les sièges sont directement intégrés à la structure des gradins.

Les gradins peuvent également s'ouvrir à env. 50% pour offrir une capacité réduite d'env. 360 places; cette disposition permet d'obtenir une demi-salle en spectacle et une demi-salle en foyer. Avec une disposition en tables rondes, ce foyer occasionnel peut accueillir env. 150 à 200 personnes (ø 150 cm, entre 6 et 8 personnes par table).

2. Le foyer, d'une surface d'env. 340m²

Le foyer peut être utilisé indépendamment de la salle principale, pour des banquets, assemblées ou conférences.

En disposition d'assemblée ou de conférence, sans tables, sa capacité d'accueil est d'env. 250 places assises.

Pour des banquets ou des assemblées, le foyer a une capacité d'env. 180 places avec des tables rectangulaires (180x80 cm), et env. 120 à 150 places avec des tables rondes (ø 150 cm, entre 6 et 8 personnes par table).

Le foyer bénéficie d'un bar à l'opposé de la scène, qui permet un service de repas et de boissons. Ce bar est en liaison directe avec une cuisine professionnelle bénéficiant d'un four à air chaud vapeur, d'un bloc fourneau avec four, d'une sauteuse basculante et d'une marmite basculante. La cuisine bénéficie également d'un tunnel de lavage à vaisselle et d'une chambre froide.

3. La salle "jeunesse", au sous-sol, d'une surface d'env. 400m²


La salle "jeunesse" peut être utilisé indépendamment de la salle principale, pour des banquets, assemblées ou conférences. Elle bénéficie d'un accès totalement indépendant au niveau inférieur du bâtiment, avec ses propres installations sanitaires.

En disposition d'assemblée ou de conférence, sans tables, sa capacité d'accueil est d'env. 150 places assises, tout en libérant la moitié de la surface de la salle pour des parties récréatives.

Pour des banquets ou des assemblées, le salle "jeunesse" a une capacité d'env. 200 places avec des tables rectangulaires (180x80 cm), et env. 120 à 180 places avec des tables rondes (ø 150 cm, entre 6 et 8 personnes par table).


2^e ETAGE :

Salle de projection : 75 m²

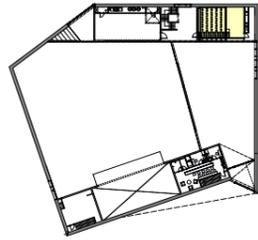


1^{er} ETAGE :

Salle VIP: 81 m²

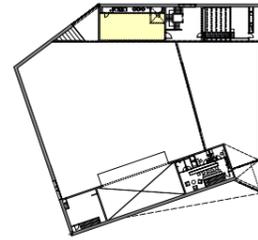


Loges: 61 m²

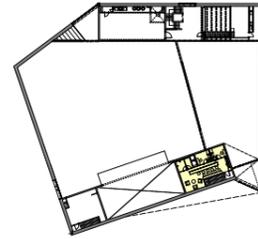


REZ-DE-CHAUSSEE :


Grande salle: 904 m²

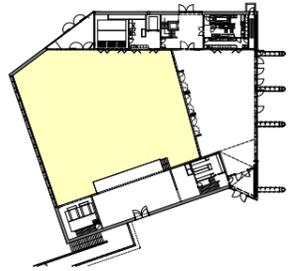

Foyer: 345 m²

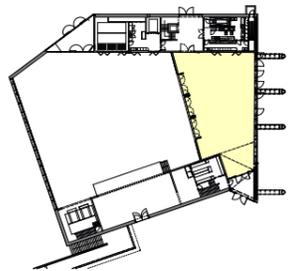


Scène avec avant-scène: 166 m²

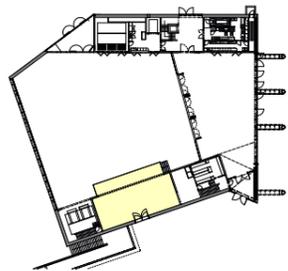


SOUS-SOL :

Salle communale: 404 m²

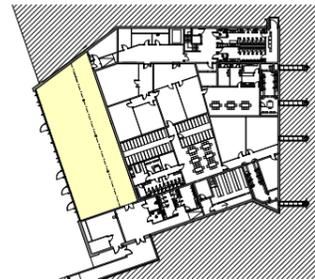

Abri PC - Temps de paix: total 238 m²

Réfectoire: 74 m²
Hébergement: 51 m² + 38 m²
Locaux de service: 75 m²

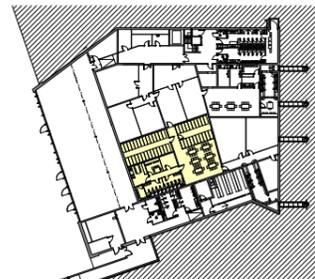

4. La salle VIP, au 1er étage, d'une surface d'env. 80m²

Cette petite salle, qui surplombe la salle principale, est destinée prioritairement à la réception d'invités lors de grandes manifestations en salle. Elle est équipée conjointement en "lounge", avec des petits fauteuils, et "apéritif", avec des tables hautes et des tabourets de type "bar".

Elle peut également servir de salle d'appoint pour de petites assemblées, des conférences, ou de salle de réunion. Avec ou sans table, elle peut réunir entre 20 et 60 personnes. Elle bénéficie d'une petite kitchenette indépendante.

5. La salle de projection, au 2ème étage, d'une surface d'env. 75m²

La salle de projection, disposée en gradins, est équipée de 70 sièges fixes confortables, d'un écran permanent et d'un beamer de projection LCD. Elle est également équipée d'une sonorisation indépendante, avec lecteur blu-ray dédié.

6. Les loges, au 2ème étage, d'une surface d'env. 60m²

Les loges sont accessibles directement depuis l'arrière scène. Elles sont constituées d'une loge collective avec 5 places de maquillage avec miroir et de 2 loges individuelles avec douche privative. Les loges possèdent leurs sanitaires indépendants, douche et WC.

L'espace collectif des loges est équipé d'une kitchenette, d'un petit salon et d'une table commune pour 6-8 personnes.

7. L'hébergement en abri PC, d'une surface d'env. 230m²

Une partie de l'abri PC est destiné à l'hébergement occasionnel de groupes, ou d'accueil de personnes en cas de catastrophe. Sa capacité d'accueil de 50 personnes au maximum, selon les disposition de la protection incendie.

Le secteur "hébergement" offre 48 lits à 2 niveaux, répartis entre 2 salles de repos (de 28 lits et de 20 lits, respectivement). Son équipement correspond aux exigences de la protection civile, avec une kitchenette minimale. Il est équipé de douches, et peut bénéficier de l'accès aux WC de la salle "jeunesse" tout proches.

Les équipements de confort sont supérieurs aux exigences minimales; les locaux sont ventilés et chauffés, les lits sont aménagés avec des matelas pour le confort des usagers.

INFRASTRUCTURES COMMUNES :

Une guichetterie-vestiaire est située directement à l'entrée principale.

Les espaces sanitaires collectifs sont tous situés au sous-sol du bâtiment :

Pour la salle principale, le foyer et les salles annexes :
accès par la cage d'escalier principale, avec ascenseur.


- 6 WC hommes, 7 urinoirs, 2 lavabos
- 9 WC femmes, 4 lavabos
- 2 WC handicapés indépendants

Pour la salle jeunesse et l'hébergement en abri PC :

- 2 WC hommes, 4 urinoirs, 2 lavabos
- 5 WC femmes, 2 lavabos
- 1 WC handicapés indépendant

Liaison entre les différents espaces de l'Espace St-Marc :

- toutes les salles (hormis l'abri PC) sont équipées de haut-parleurs qui permettent de retransmettre les événements sonores depuis la salle principale.

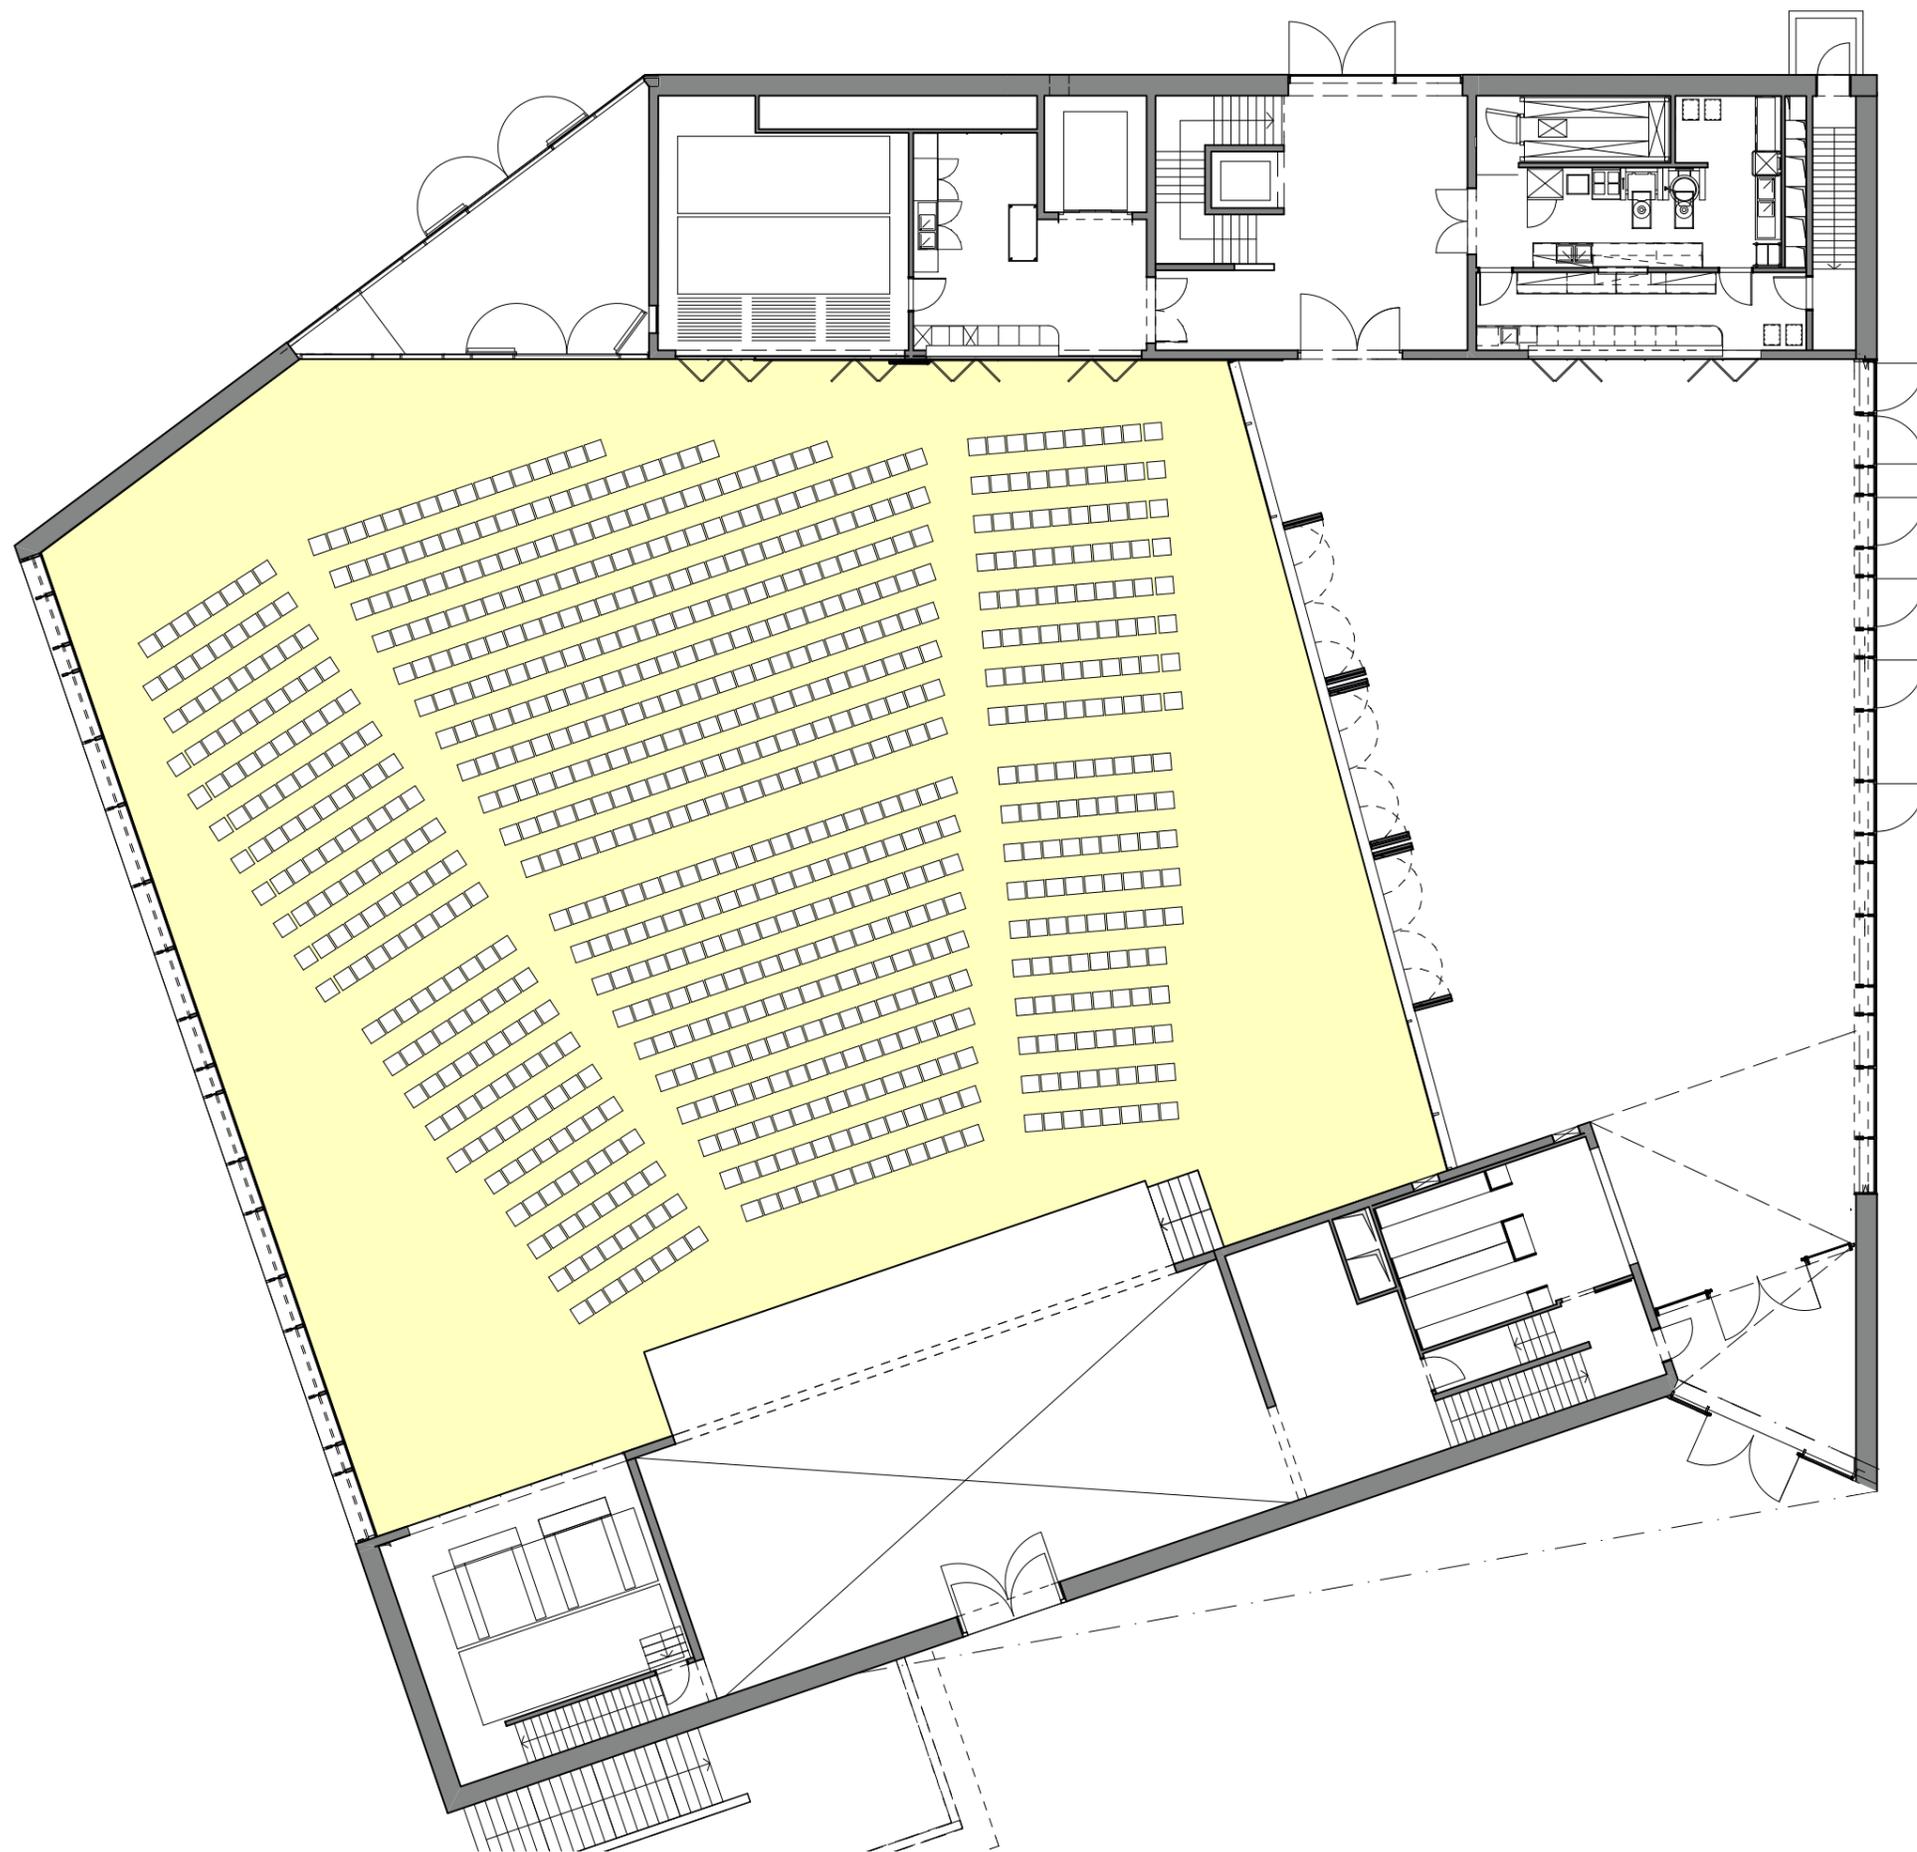

Espace St-Marc

SALLE PRINCIPALE ST-MARC

Surface

Surface totale : salle 900 m²
 Surface d'éléments annexes : scène 150 m²

Capacités

Debout : 1800 personnes
 Gradins : 644 places (à demi-ouvert : 364 places)
 Chaises (conférence, spectacles) : 800 places
 Banquet (différentes configurations) : avec tables rectangulaires : env. 640 places
 avec table rondes : de 400 à 550 places

Mobilier

Tables (type et nombre), : à disp. 70 tables stratifiées, dim. 80x180 cm, 6 pers.
 : à disp. 30 tables stratifiées, ø 150 cm, 6-8 pers.
 Chaises (type et nombre) : à disp. 800 chaises, reliables solidairement

Connexions

Téléphone : un appareil en téléphone fixe (guichetterie-vestiaire)
 Prise internet : branchement à disposition (toute connexion)
 Wifi : *en attente*
 Intercom : intercom HF sans fil, 4 Belpack avec casques

Projection


beamers : projecteur LCD fixe 12'000 lm, avec télécommande
 lecteur DVD : branchement à disposition (toute connexion)
 ordinateur : branchement à disposition (toute connexion)
 écran fixe ou portable : écran enroulable de 52 m², dim. 8 m x 6.5 m.

Sono

Micro : 4 micros HF à main, 2 micros serre-tête, 4 micros
 table de mixage : 20 Faders, 8 entrées, 8 sorties + télécommande
 haut-parleur (type) : Line Array + 6 subwoofer + 4 HP en front de scène

Disposition présentée :

La salle est présentée en configuration **spectacle - assemblée**, face à la scène, avec une disposition d'env. 800 places assises. Le sol est horizontal, sans gradins. Pour ce type de disposition, et pour des raisons de sécurité incendie, les sièges doivent être reliés solidairement entre eux.

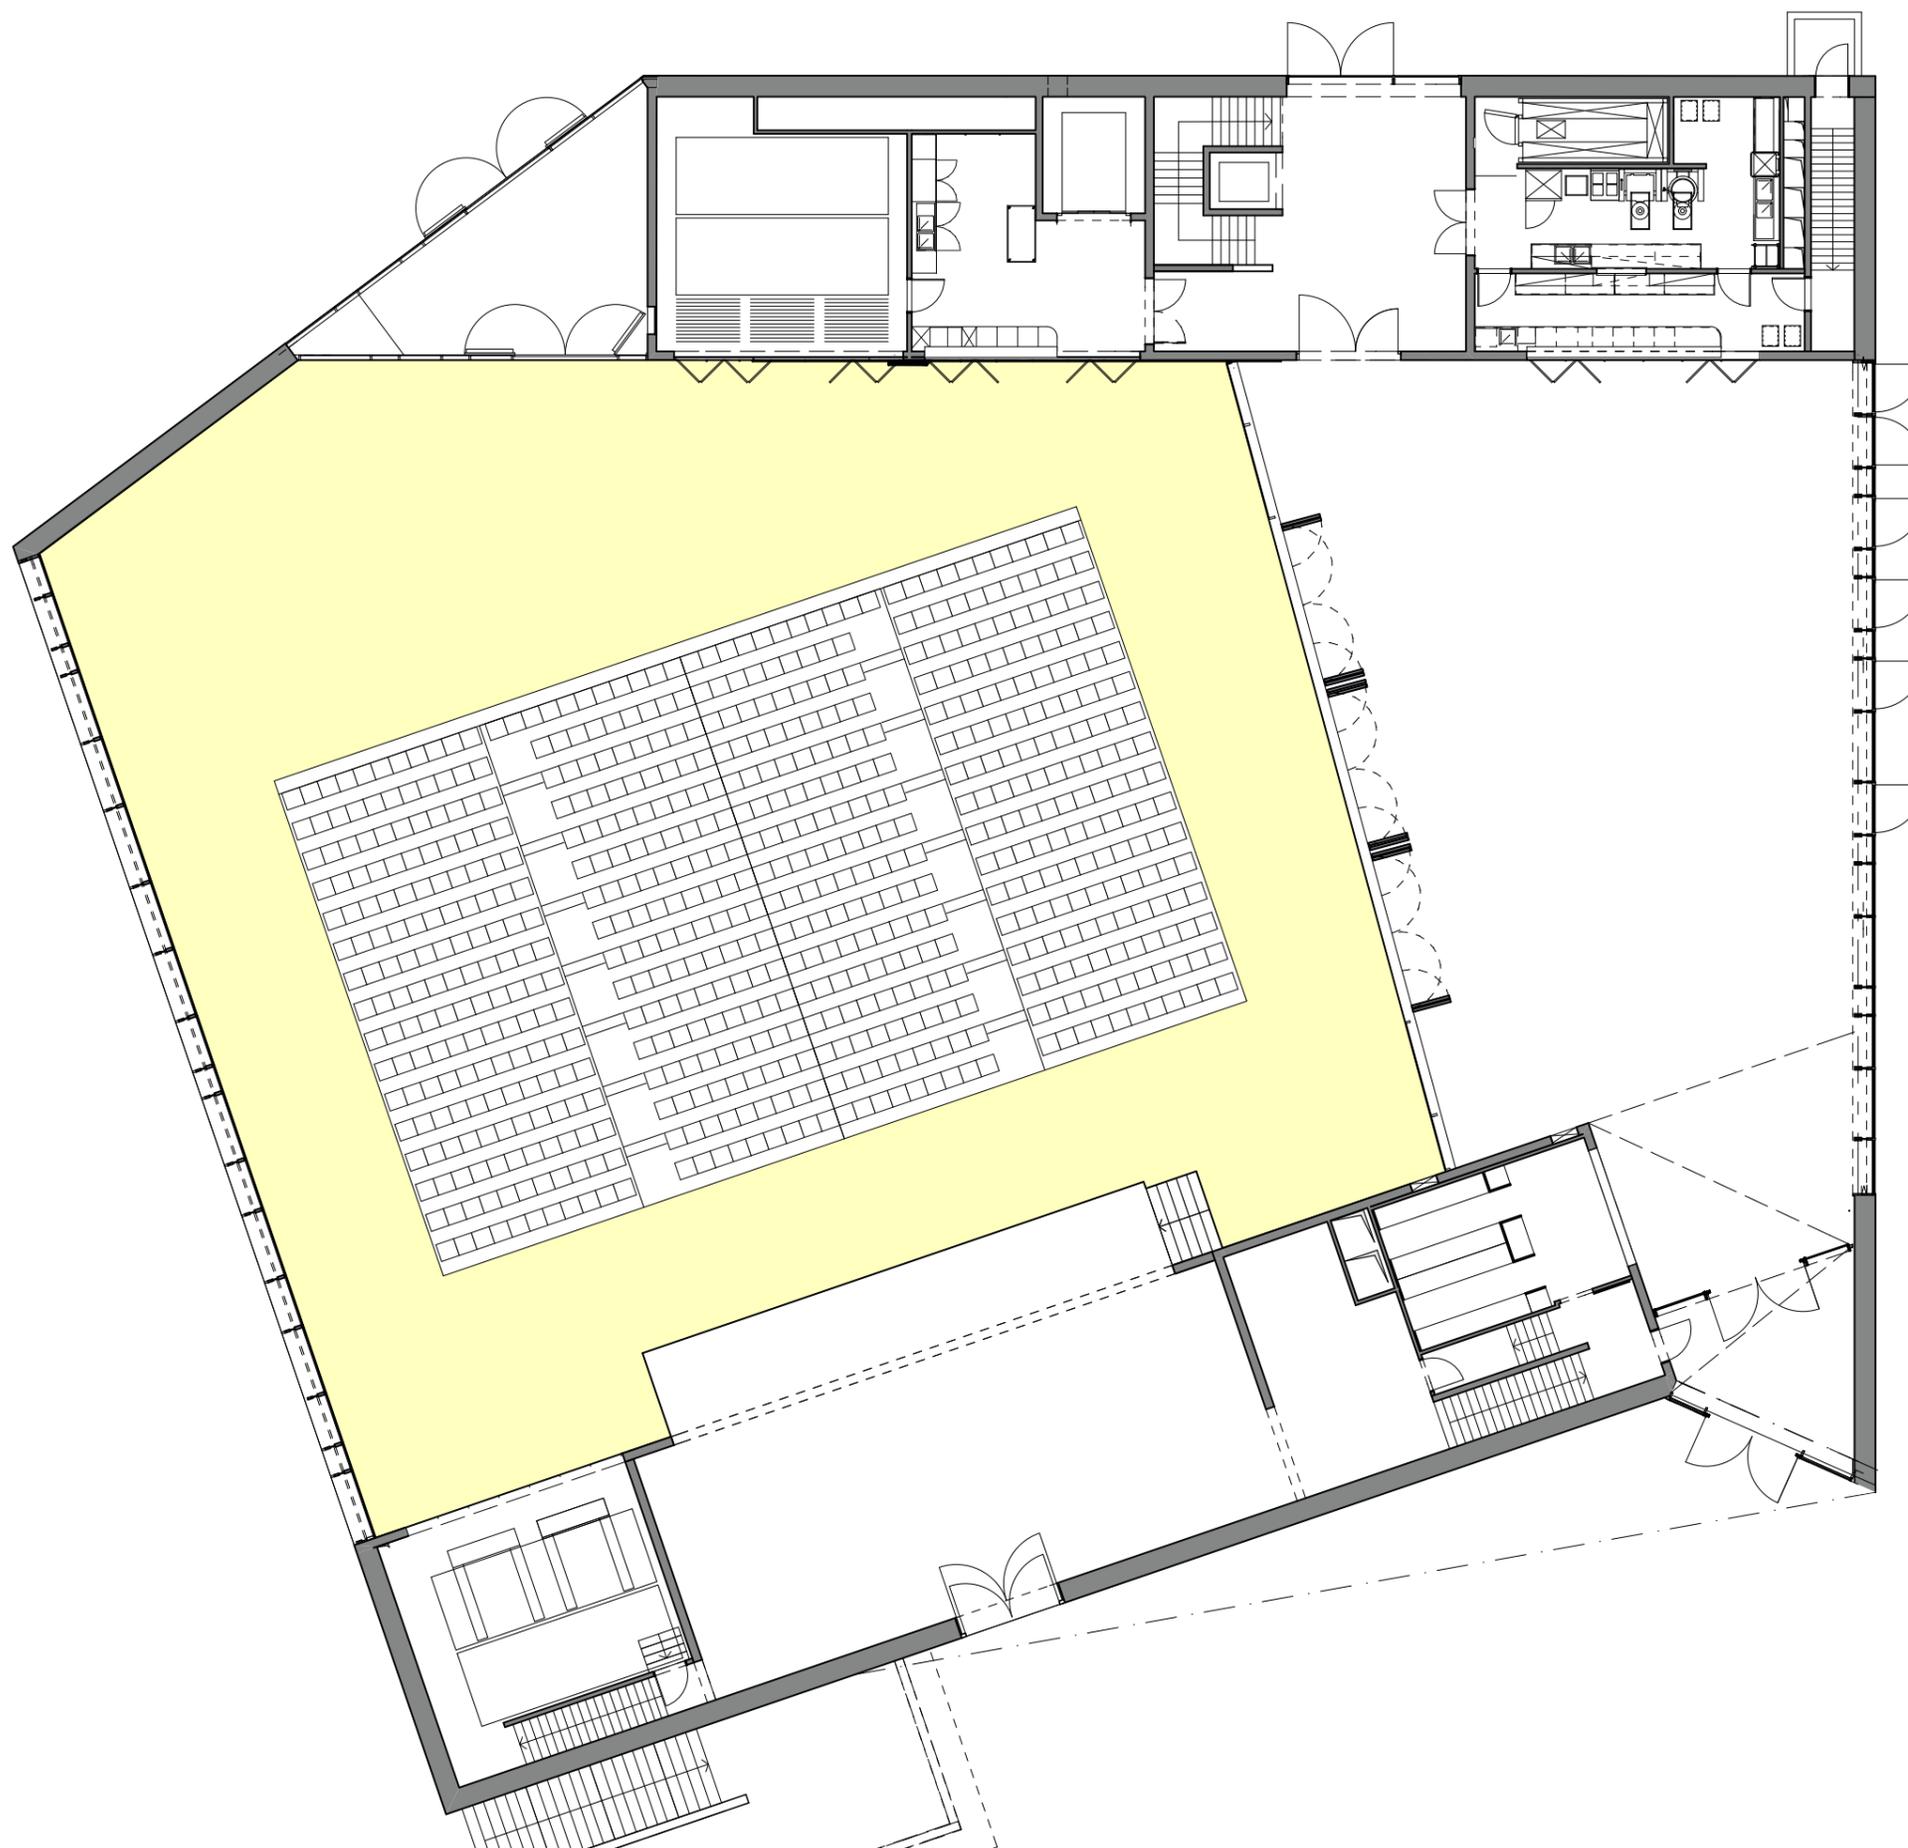

Espace St-Marc

SALLE PRINCIPALE ST-MARC

Surface

Surface totale : salle 900 m²
 Surface d'éléments annexes : scène 150 m²

Capacités

Debout : 1800 personnes
 Gradins : 644 places (à demi-ouvert : 364 places)
 Chaises (conférence, spectacles) : 800 places
 Banquet (différentes configurations) : avec tables rectangulaires : env. 640 places
 avec table rondes : de 400 à 550 places

Mobilier

Tables (type et nombre), : à disp. 70 tables stratifiées, dim. 80x180 cm, 6 pers.
 : à disp. 30 tables stratifiées, ø 150 cm, 6-8 pers.
 Chaises (type et nombre) : à disp. 800 chaises, reliables solidairement

Connexions

Téléphone : un appareil en téléphone fixe (guichetterie-vestiaire)
 Prise internet : branchement à disposition (toute connexion)
 Wifi : *en attente*
 Intercom : intercom HF sans fil, 4 Belpack avec casques

Projection

beamers : projecteur LCD fixe 12'000 lm, avec télécommande
 lecteur DVD : branchement à disposition (toute connexion)
 ordinateur : branchement à disposition (toute connexion)
 écran fixe ou portable : écran enroulable de 52 m², dim. 8 m x 6.5 m.


Sono

Micro : 4 micros HF à main, 2 micros serre-tête, 4 micros
 table de mixage : 20 Faders, 8 entrées, 8 sorties + télécommande
 haut-parleur (type) : Line Array + 6 subwoofer + 4 HP en front de scène

Disposition présentée :

La salle est présentée en configuration avec gradins installés, face à la scène, avec la disposition des 644 places assises fixes.

Pendant la durée de la manifestation, les locaux de rangement occupés ordinairement par les gradins sont disponibles pour des espaces de dépôt provisoire (1x proche du bar, 1x proche de la scène).

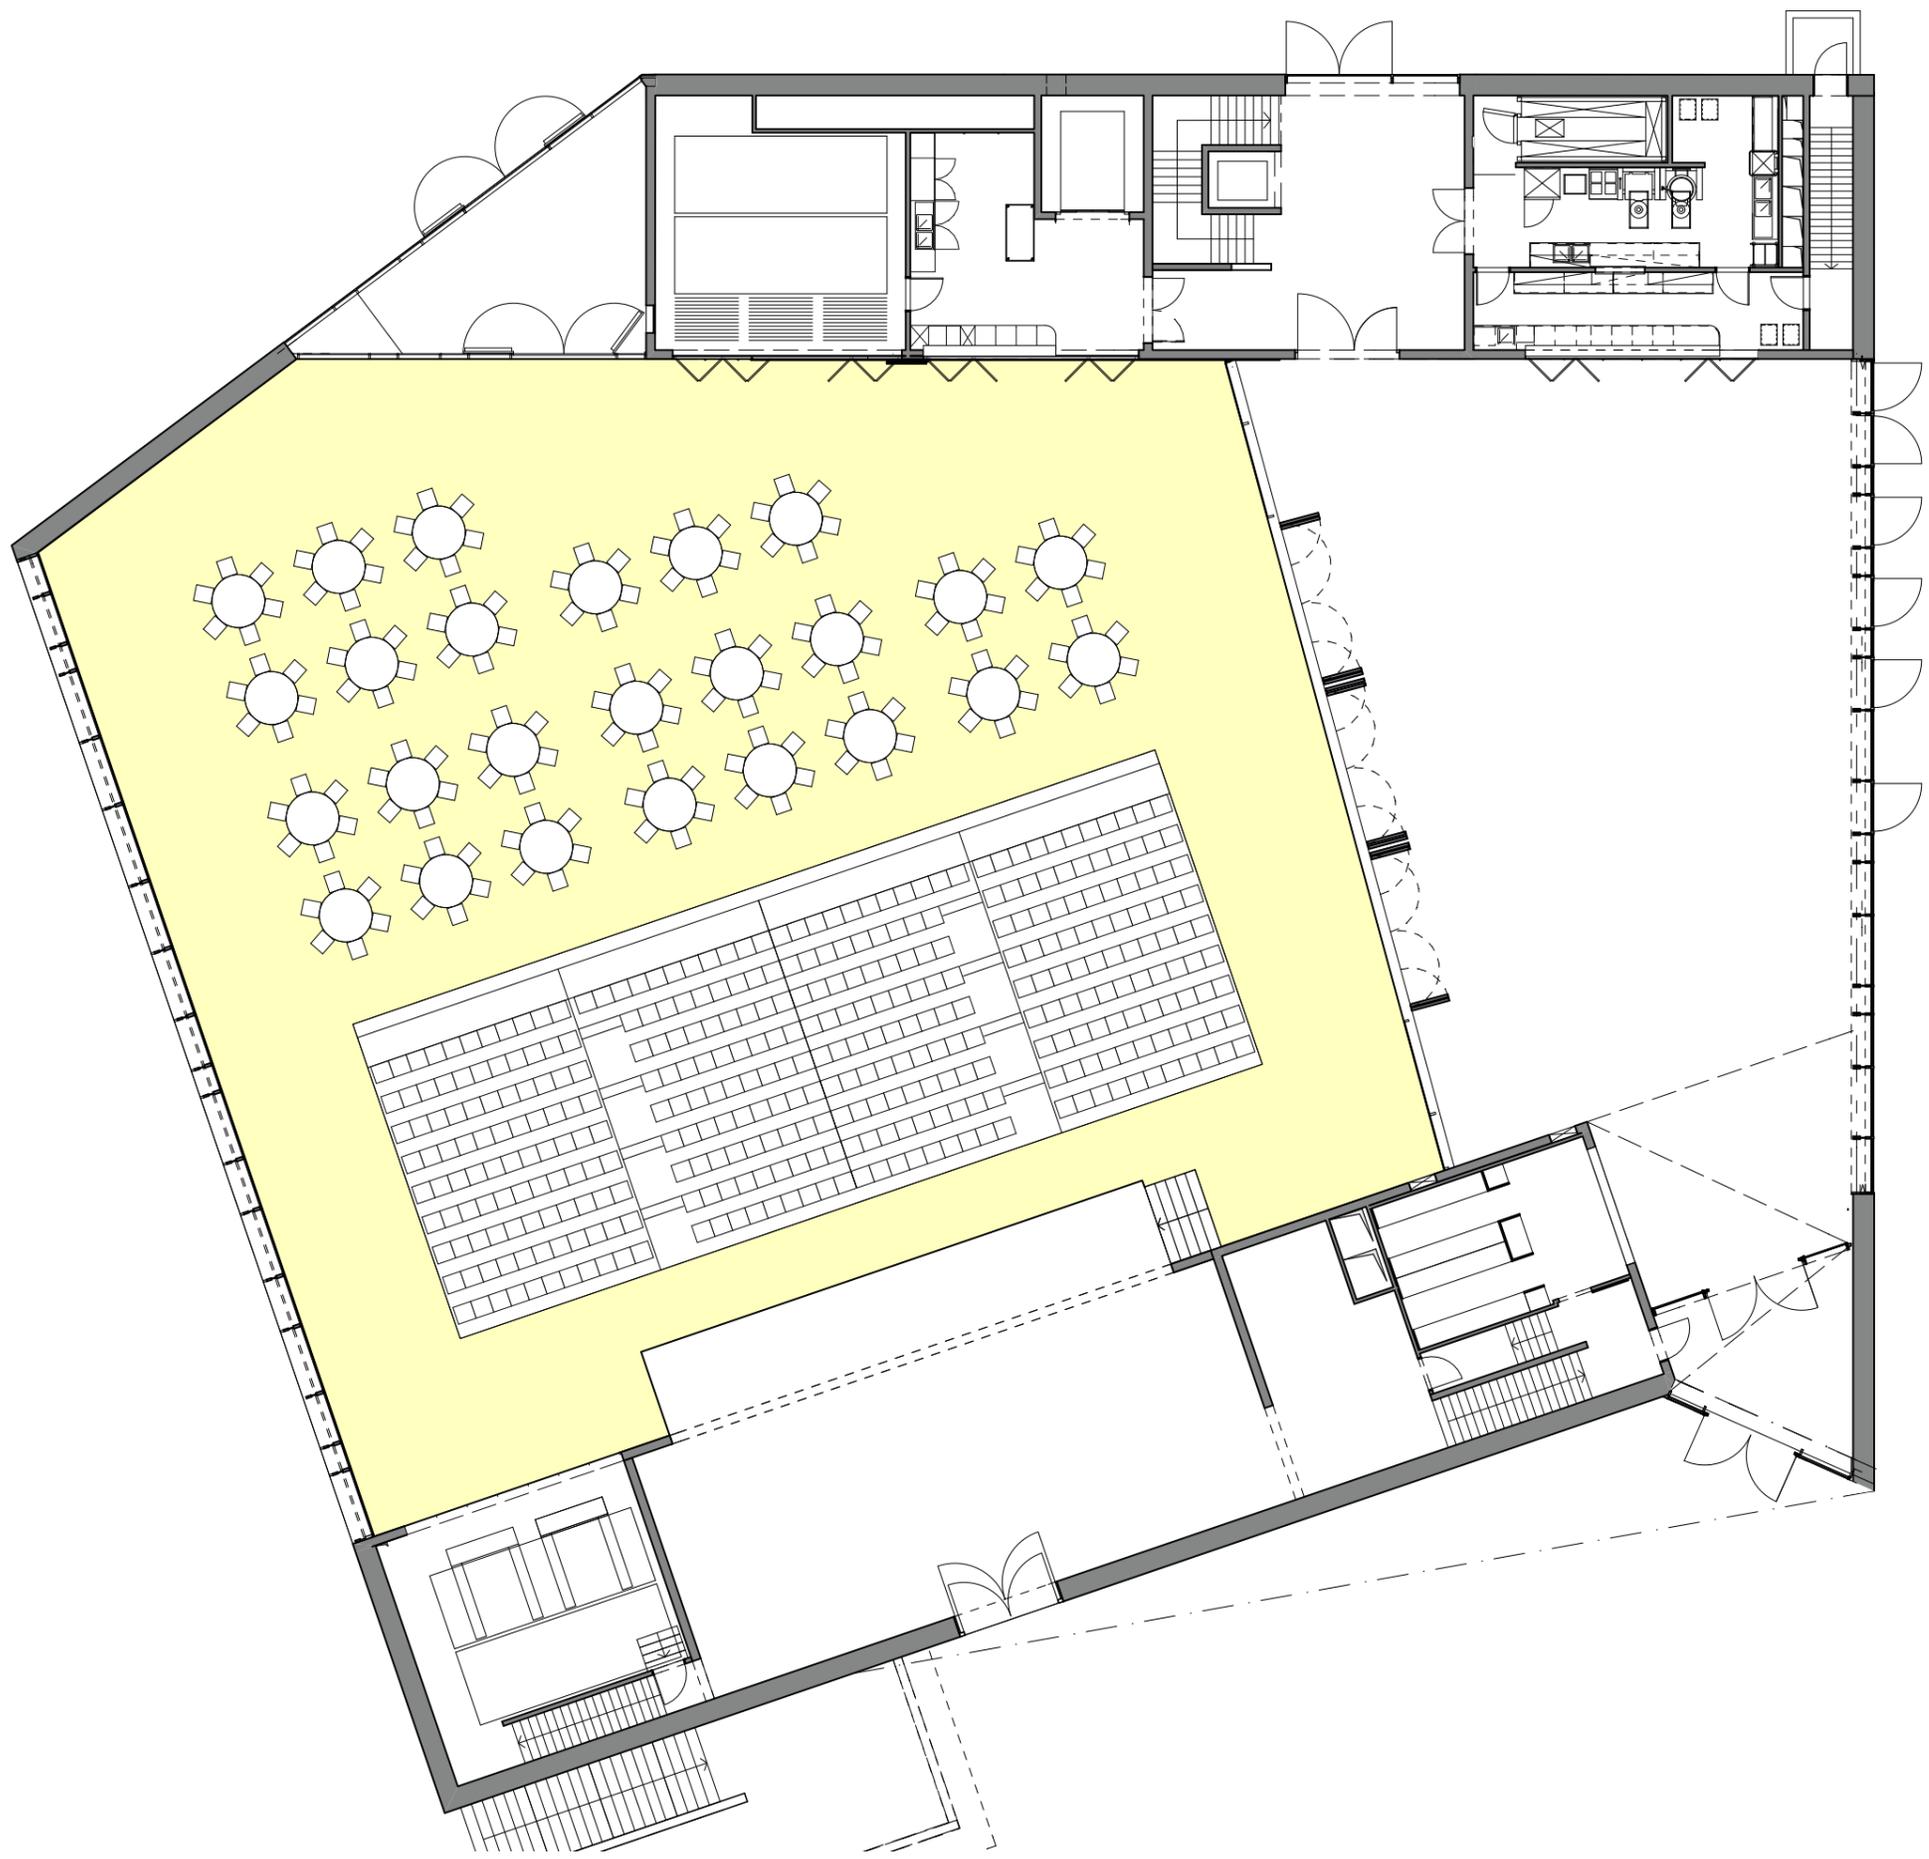

Espace St-Marc

SALLE PRINCIPALE ST-MARC

Surface

Surface totale : salle 900 m²
 Surface d'éléments annexes : scène 150 m²

Capacités

Debout : 1800 personnes
 Gradins : 644 places (à demi-ouvert : 364 places)
 Chaises (conférence, spectacles) : 800 places
 Banquet (différentes configurations) : avec tables rectangulaires : env. 640 places
 avec table rondes : de 400 à 550 places

Mobilier

Tables (type et nombre), : à disp. 70 tables stratifiées, dim. 80x180 cm, 6 pers.
 : à disp. 30 tables stratifiées, ø 150 cm, 6-8 pers.
 Chaises (type et nombre) : à disp. 800 chaises, reliables solidairement

Connexions

Téléphone : un appareil en téléphone fixe (guichetterie-vestiaire)
 Prise internet : branchement à disposition (toute connexion)
 Wifi : *en attente*
 Intercom : intercom HF sans fil, 4 Belpack avec casques

Projection

beamers : projecteur LCD fixe 12'000 lm, avec télécommande
 lecteur DVD : branchement à disposition (toute connexion)
 ordinateur : branchement à disposition (toute connexion)
 écran fixe ou portable : écran enroulable de 52 m², dim. 8 m x 6.5 m.

Sono


Micro : 4 micros HF à main, 2 micros serre-tête, 4 micros
 table de mixage : 20 Faders, 8 entrées, 8 sorties + télécommande
 haut-parleur (type) : Line Array + 6 subwoofer + 4 HP en front de scène

Disposition présentée :

La salle est présentée en configuration avec les gradins à demi-dépliés, face à la scène, avec la disposition de 364 places assises fixes.

Pendant la durée de la manifestation, les locaux de rangement occupés ordinairement par les gradins sont disponibles pour des espaces de dépôt provisoire (1x proche du bar, 1x proche de la scène).

La demi-salle libérée à l'arrière des gradins peut être utilisée après le spectacle comme espace de foyer.

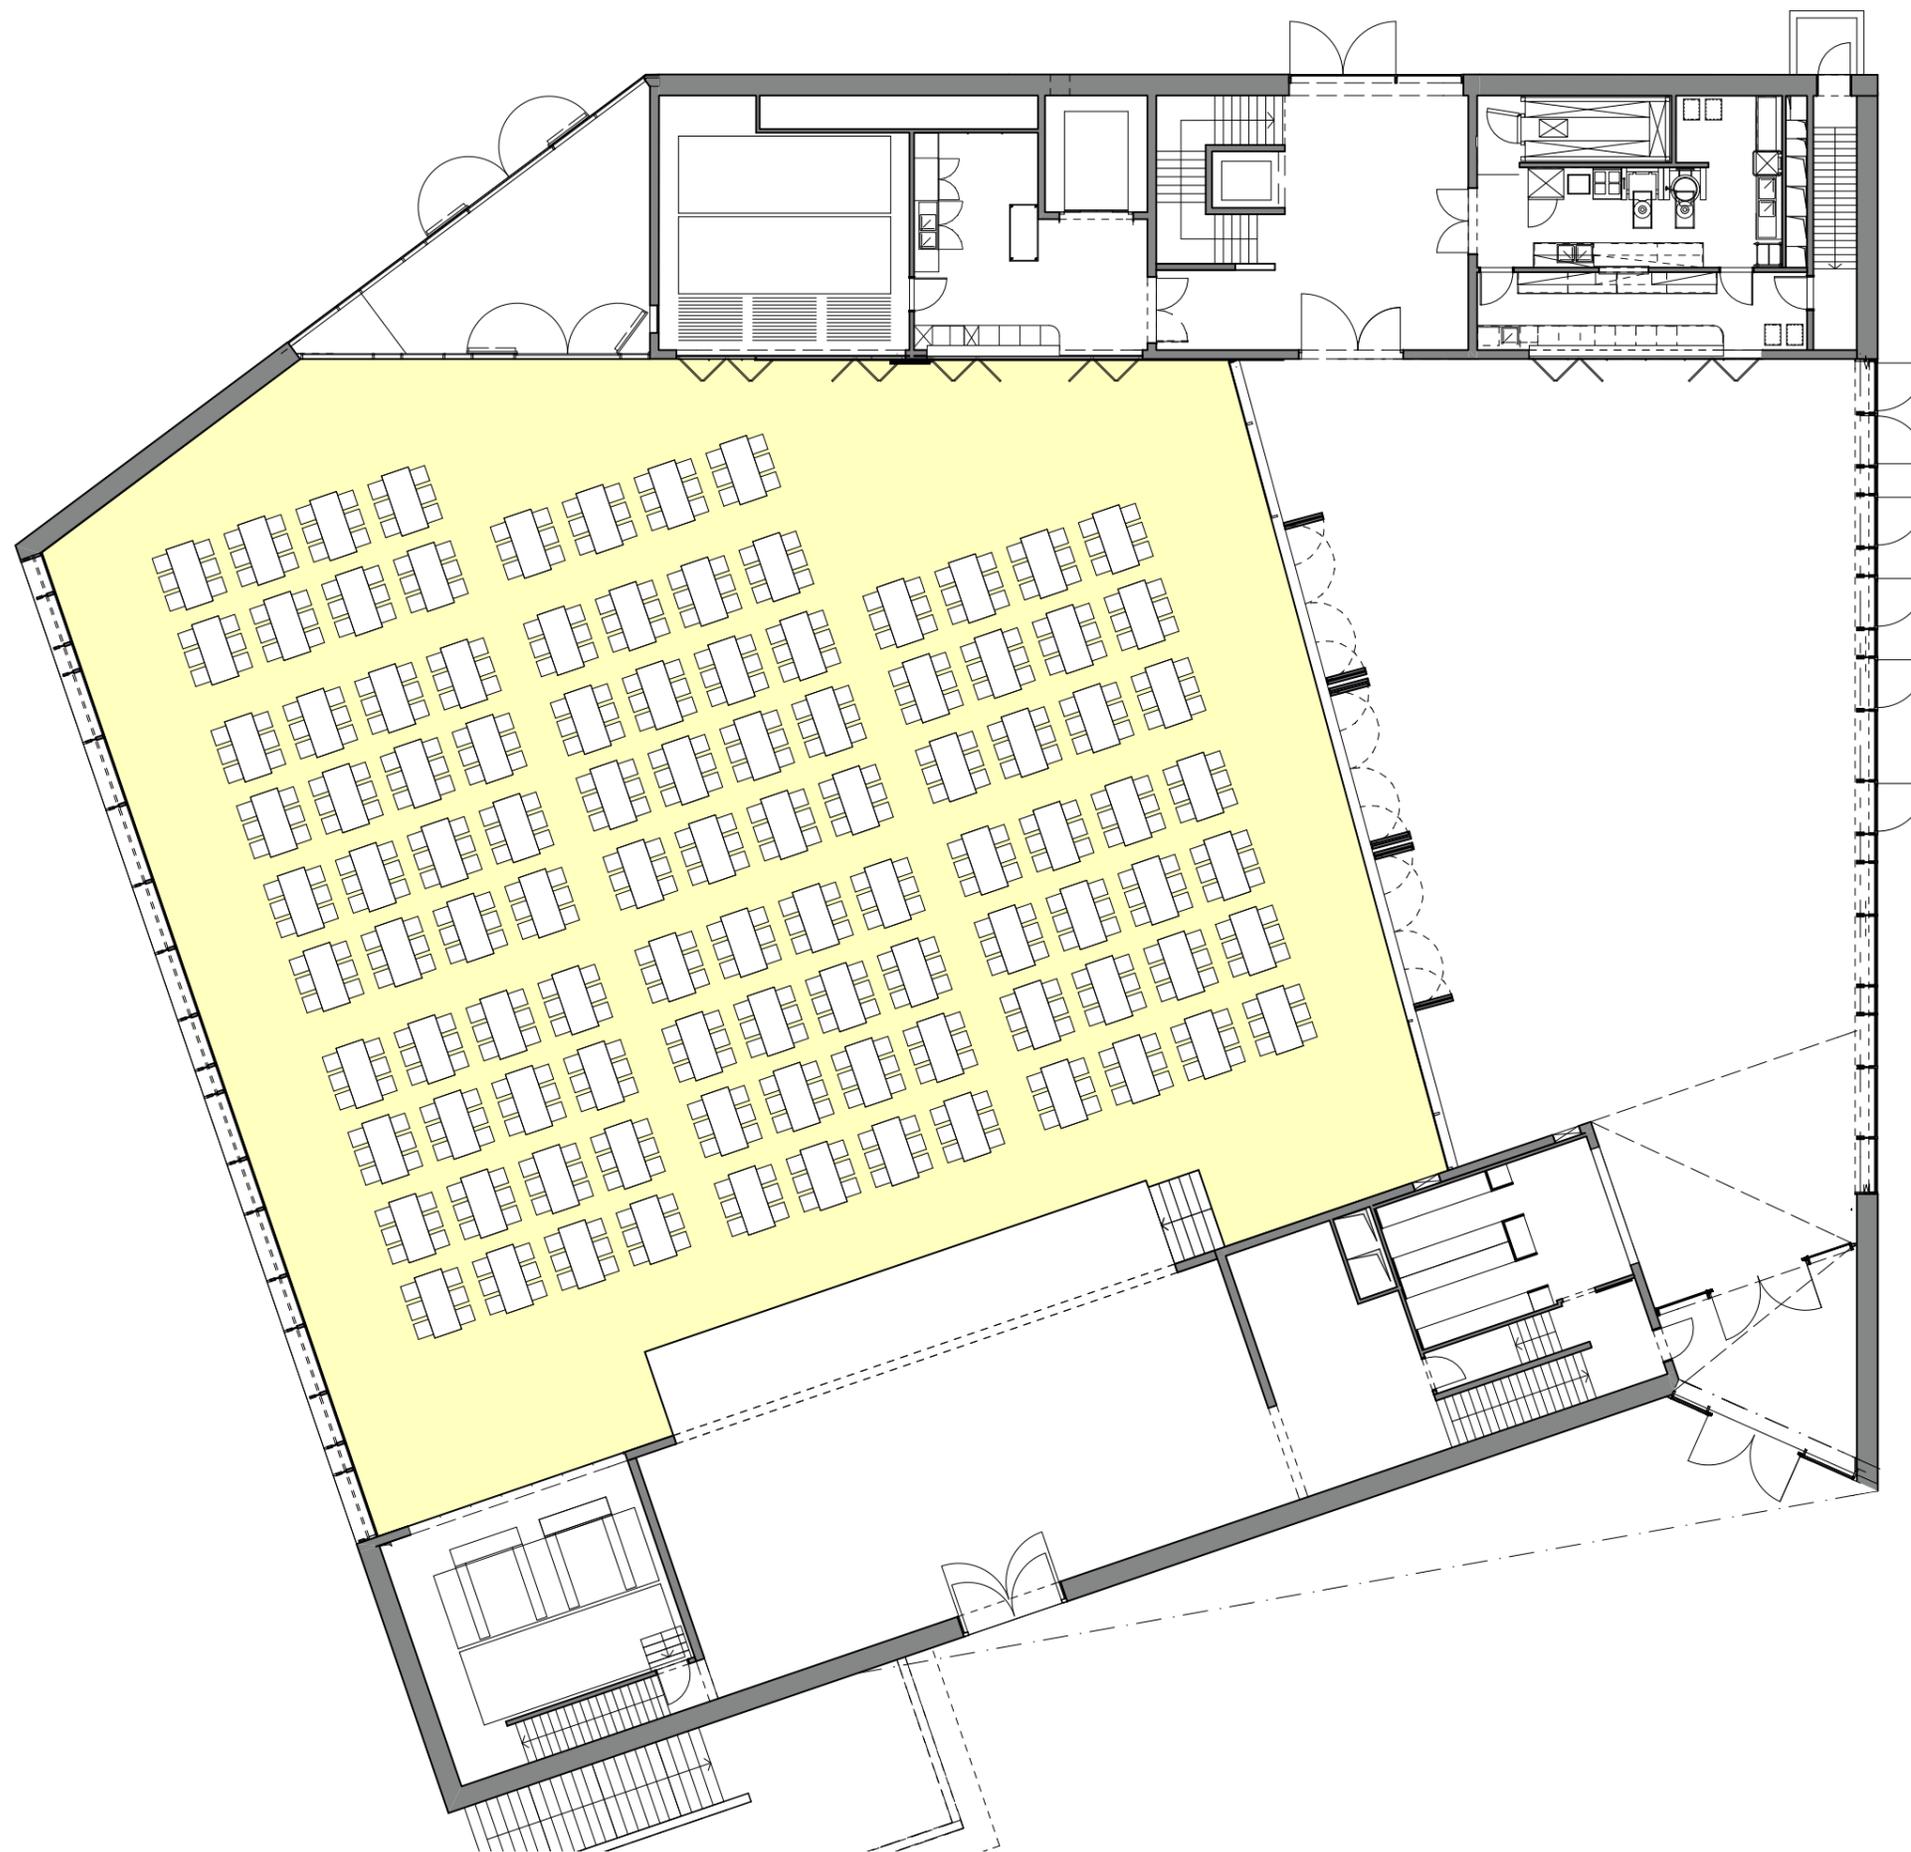

Espace St-Marc

SALLE PRINCIPALE ST-MARC

Surface

Surface totale : salle 900 m²
 Surface d'éléments annexes : scène 150 m²

Capacités

Debout : 1800 personnes
 Gradins : 644 places (à demi-ouvert : 364 places)
 Chaises (conférence, spectacles) : 800 places
 Banquet (différentes configurations) : avec tables rectangulaires : env. 640 places
 avec table rondes : de 400 à 550 places

Mobilier

Tables (type et nombre), : à disp. 70 tables stratifiées, dim. 80x180 cm, 6 pers.
 : à disp. 30 tables stratifiées, ø 150 cm, 6-8 pers.
 Chaises (type et nombre) : à disp. 800 chaises, reliables solidairement

Connexions

Téléphone : un appareil en téléphone fixe (guichetterie-vestiaire)
 Prise internet : branchement à disposition (toute connexion)
 Wifi : *en attente*
 Intercom : intercom HF sans fil, 4 Belpack avec casques

Projection

beamers : projecteur LCD fixe 12'000 lm, avec télécommande
 lecteur DVD : branchement à disposition (toute connexion)
 ordinateur : branchement à disposition (toute connexion)
 écran fixe ou portable : écran enroulable de 52 m², dim. 8 m x 6.5 m.


Sono

Micro : 4 micros HF à main, 2 micros serre-tête, 4 micros
 table de mixage : 20 Faders, 8 entrées, 8 sorties + télécommande
 haut-parleur (type) : Line Array + 6 subwoofer + 4 HP en front de scène

Disposition présentée :

La salle est présentée en configuration d'assemblée - congrès - banquet, face à la scène, avec la disposition de 648 places assises, en capacité maximale. L'ordonnement des tables respecte cependant les prescriptions de la police du feu.

Cette disposition peut se combiner avec une occupation similaire du foyer, en cas de grand festival, par exemple.

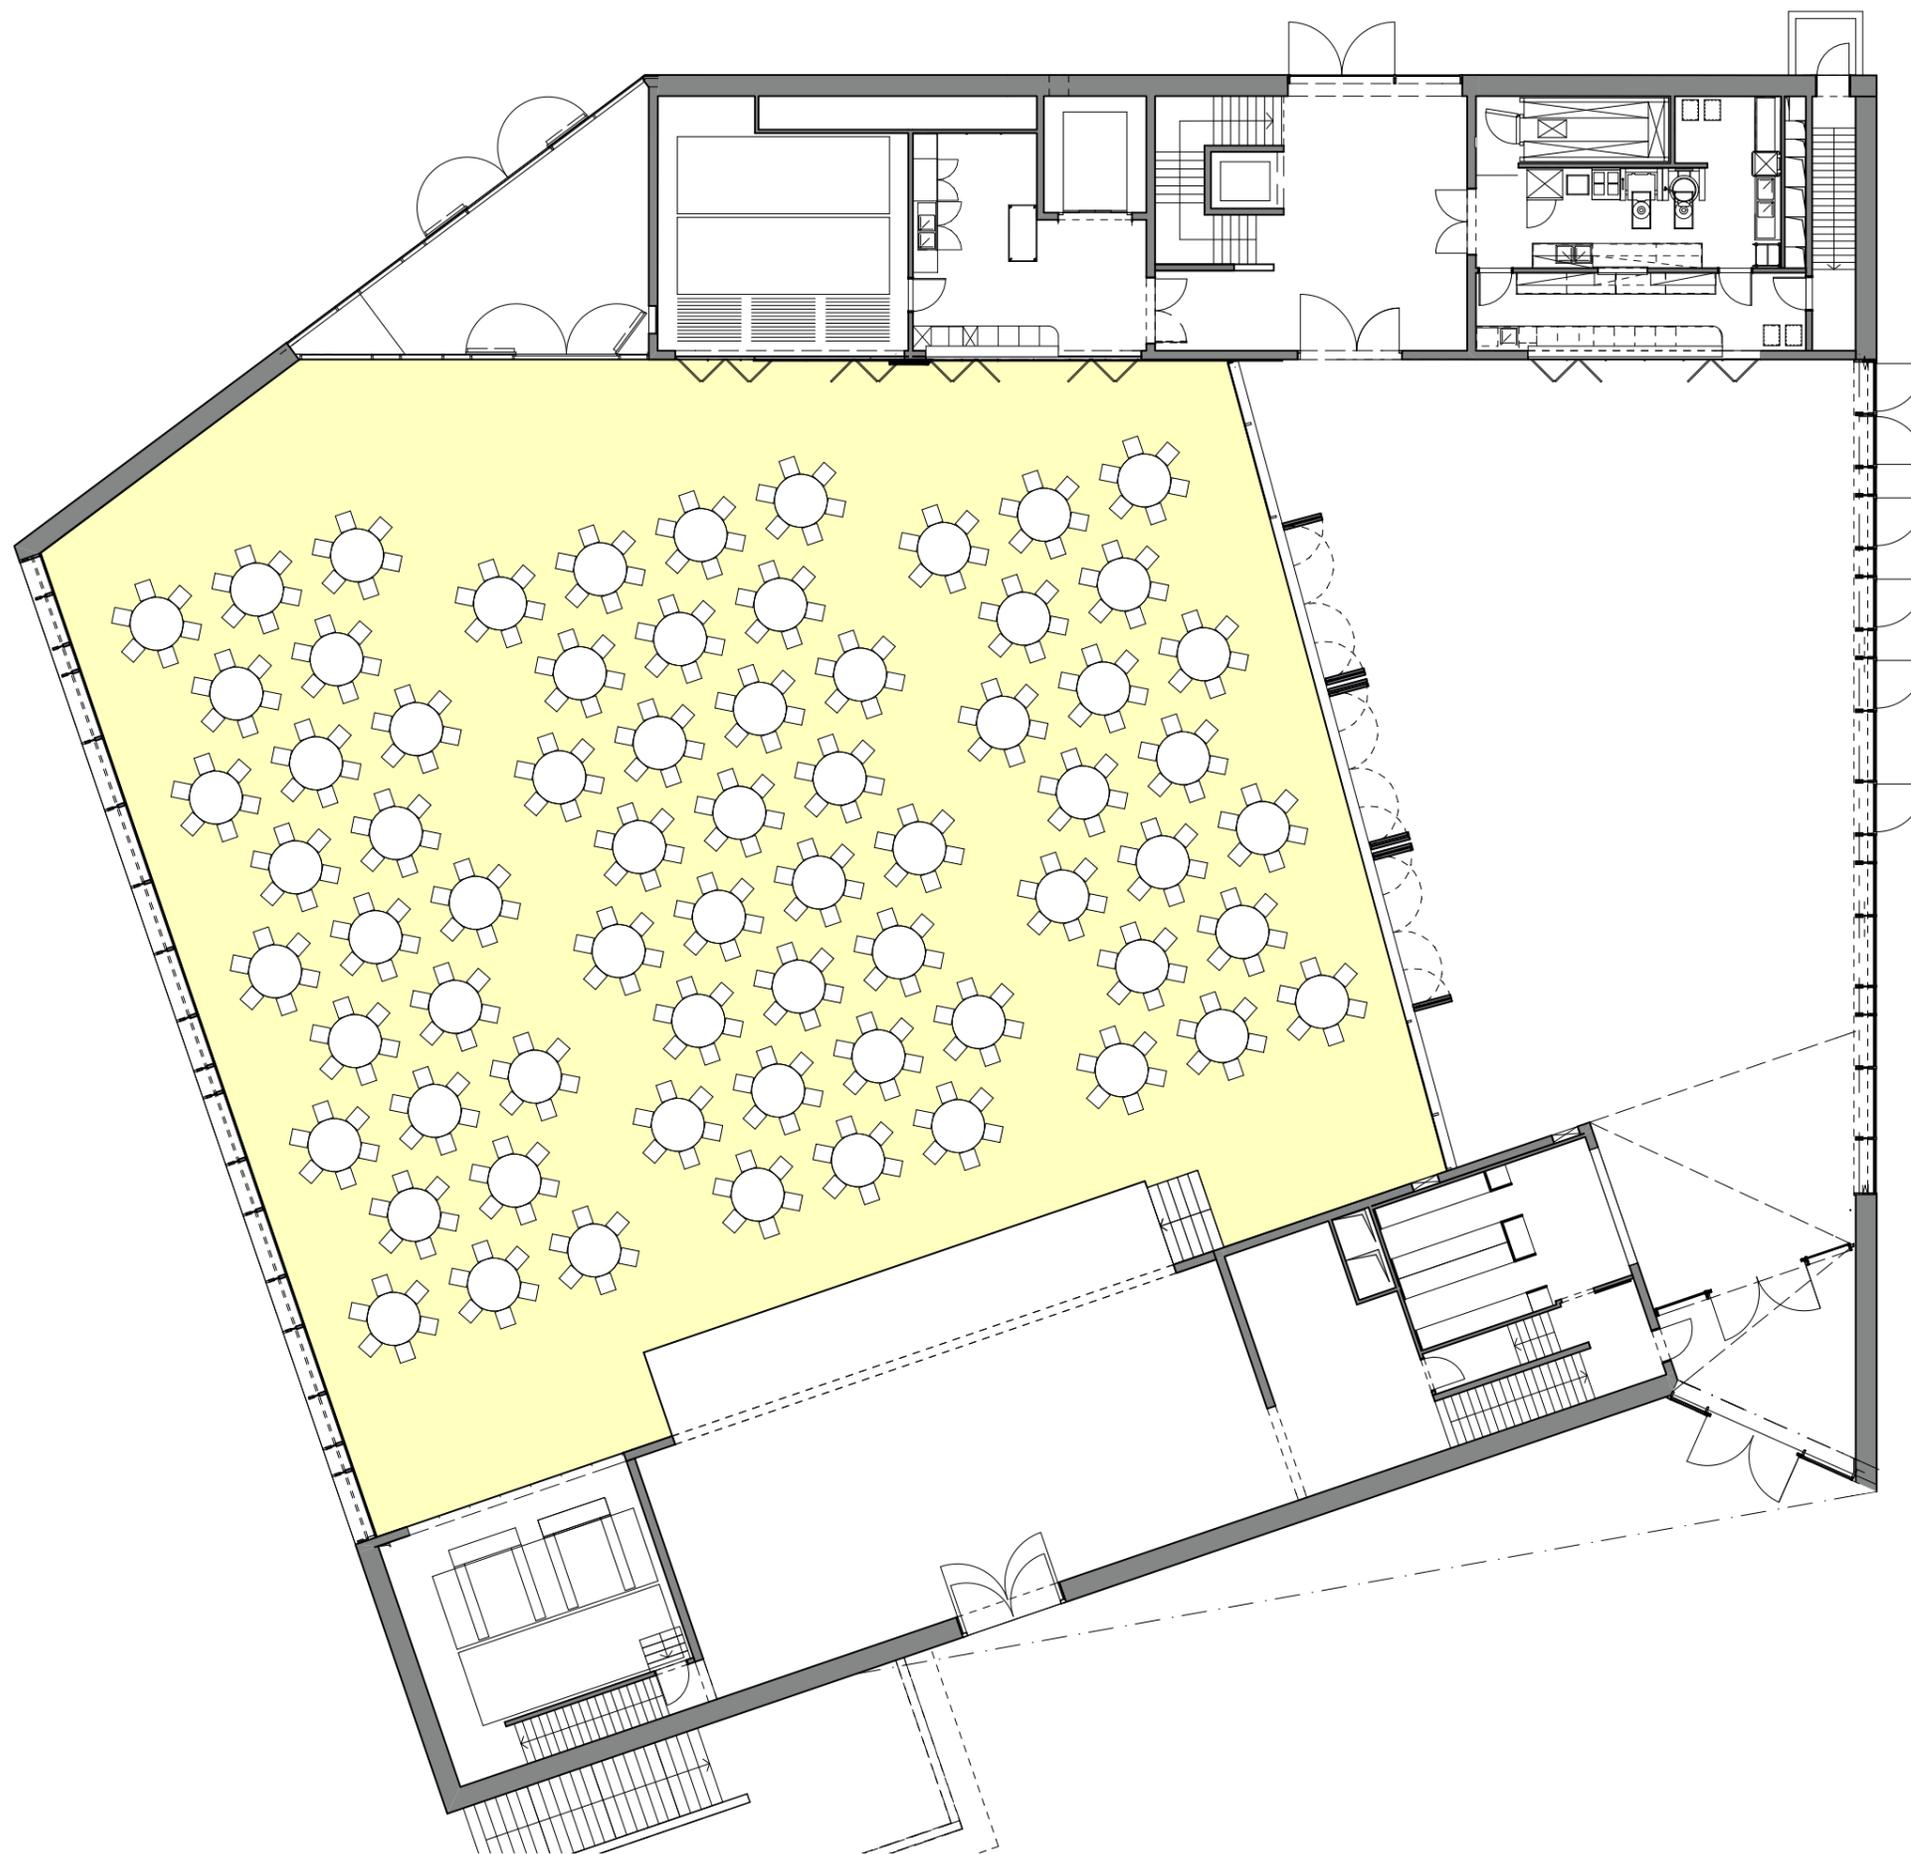

Espace St-Marc

SALLE PRINCIPALE ST-MARC

Surface

Surface totale : salle 900 m²
 Surface d'éléments annexes : scène 150 m²

Capacités

Debout : 1800 personnes
 Gradins : 644 places (à demi-ouvert : 364 places)
 Chaises (conférence, spectacles) : 800 places
 Banquet (différentes configurations) : avec tables rectangulaires : env. 640 places
 avec table rondes : de 400 à 550 places

Mobilier

Tables (type et nombre), : à disp. 70 tables stratifiées, dim. 80x180 cm, 6 pers.
 : à disp. 30 tables stratifiées, ø 150 cm, 6-8 pers.
 Chaises (type et nombre) : à disp. 800 chaises, reliables solidairement

Connexions

Téléphone : un appareil en téléphone fixe (guichetterie-vestiaire)
 Prise internet : branchement à disposition (toute connexion)
 Wifi : *en attente*
 Intercom : intercom HF sans fil, 4 Belpack avec casques

Projection

beamers : projecteur LCD fixe 12'000 lm, avec télécommande
 lecteur DVD : branchement à disposition (toute connexion)
 ordinateur : branchement à disposition (toute connexion)
 écran fixe ou portable : écran enroulable de 52 m², dim. 8 m x 6.5 m.

Sono


Micro : 4 micros HF à main, 2 micros serre-tête, 4 micros
 table de mixage : 20 Faders, 8 entrées, 8 sorties + télécommande
 haut-parleur (type) : Line Array + 6 subwoofer + 4 HP en front de scène

Disposition présentée :

La salle est présentée en configuration de banquet. La disposition avec des tables rondes est plus conviviale, tout en maintenant un bon rapport visuel face à la scène.

Les tables rondes ø 150 offrent une capacité d'accueil de 6 à 8 places, présentant ainsi une plus grande souplesse d'utilisation avec des degrés de confort variables. Avec 6 personnes/table, la capacité de cette disposition est de 414 places; avec 8 personnes par table, la capacité s'élève à 552 places.

Cette disposition peut se combiner avec une occupation similaire du foyer, en cas de grande manifestation, par exemple.

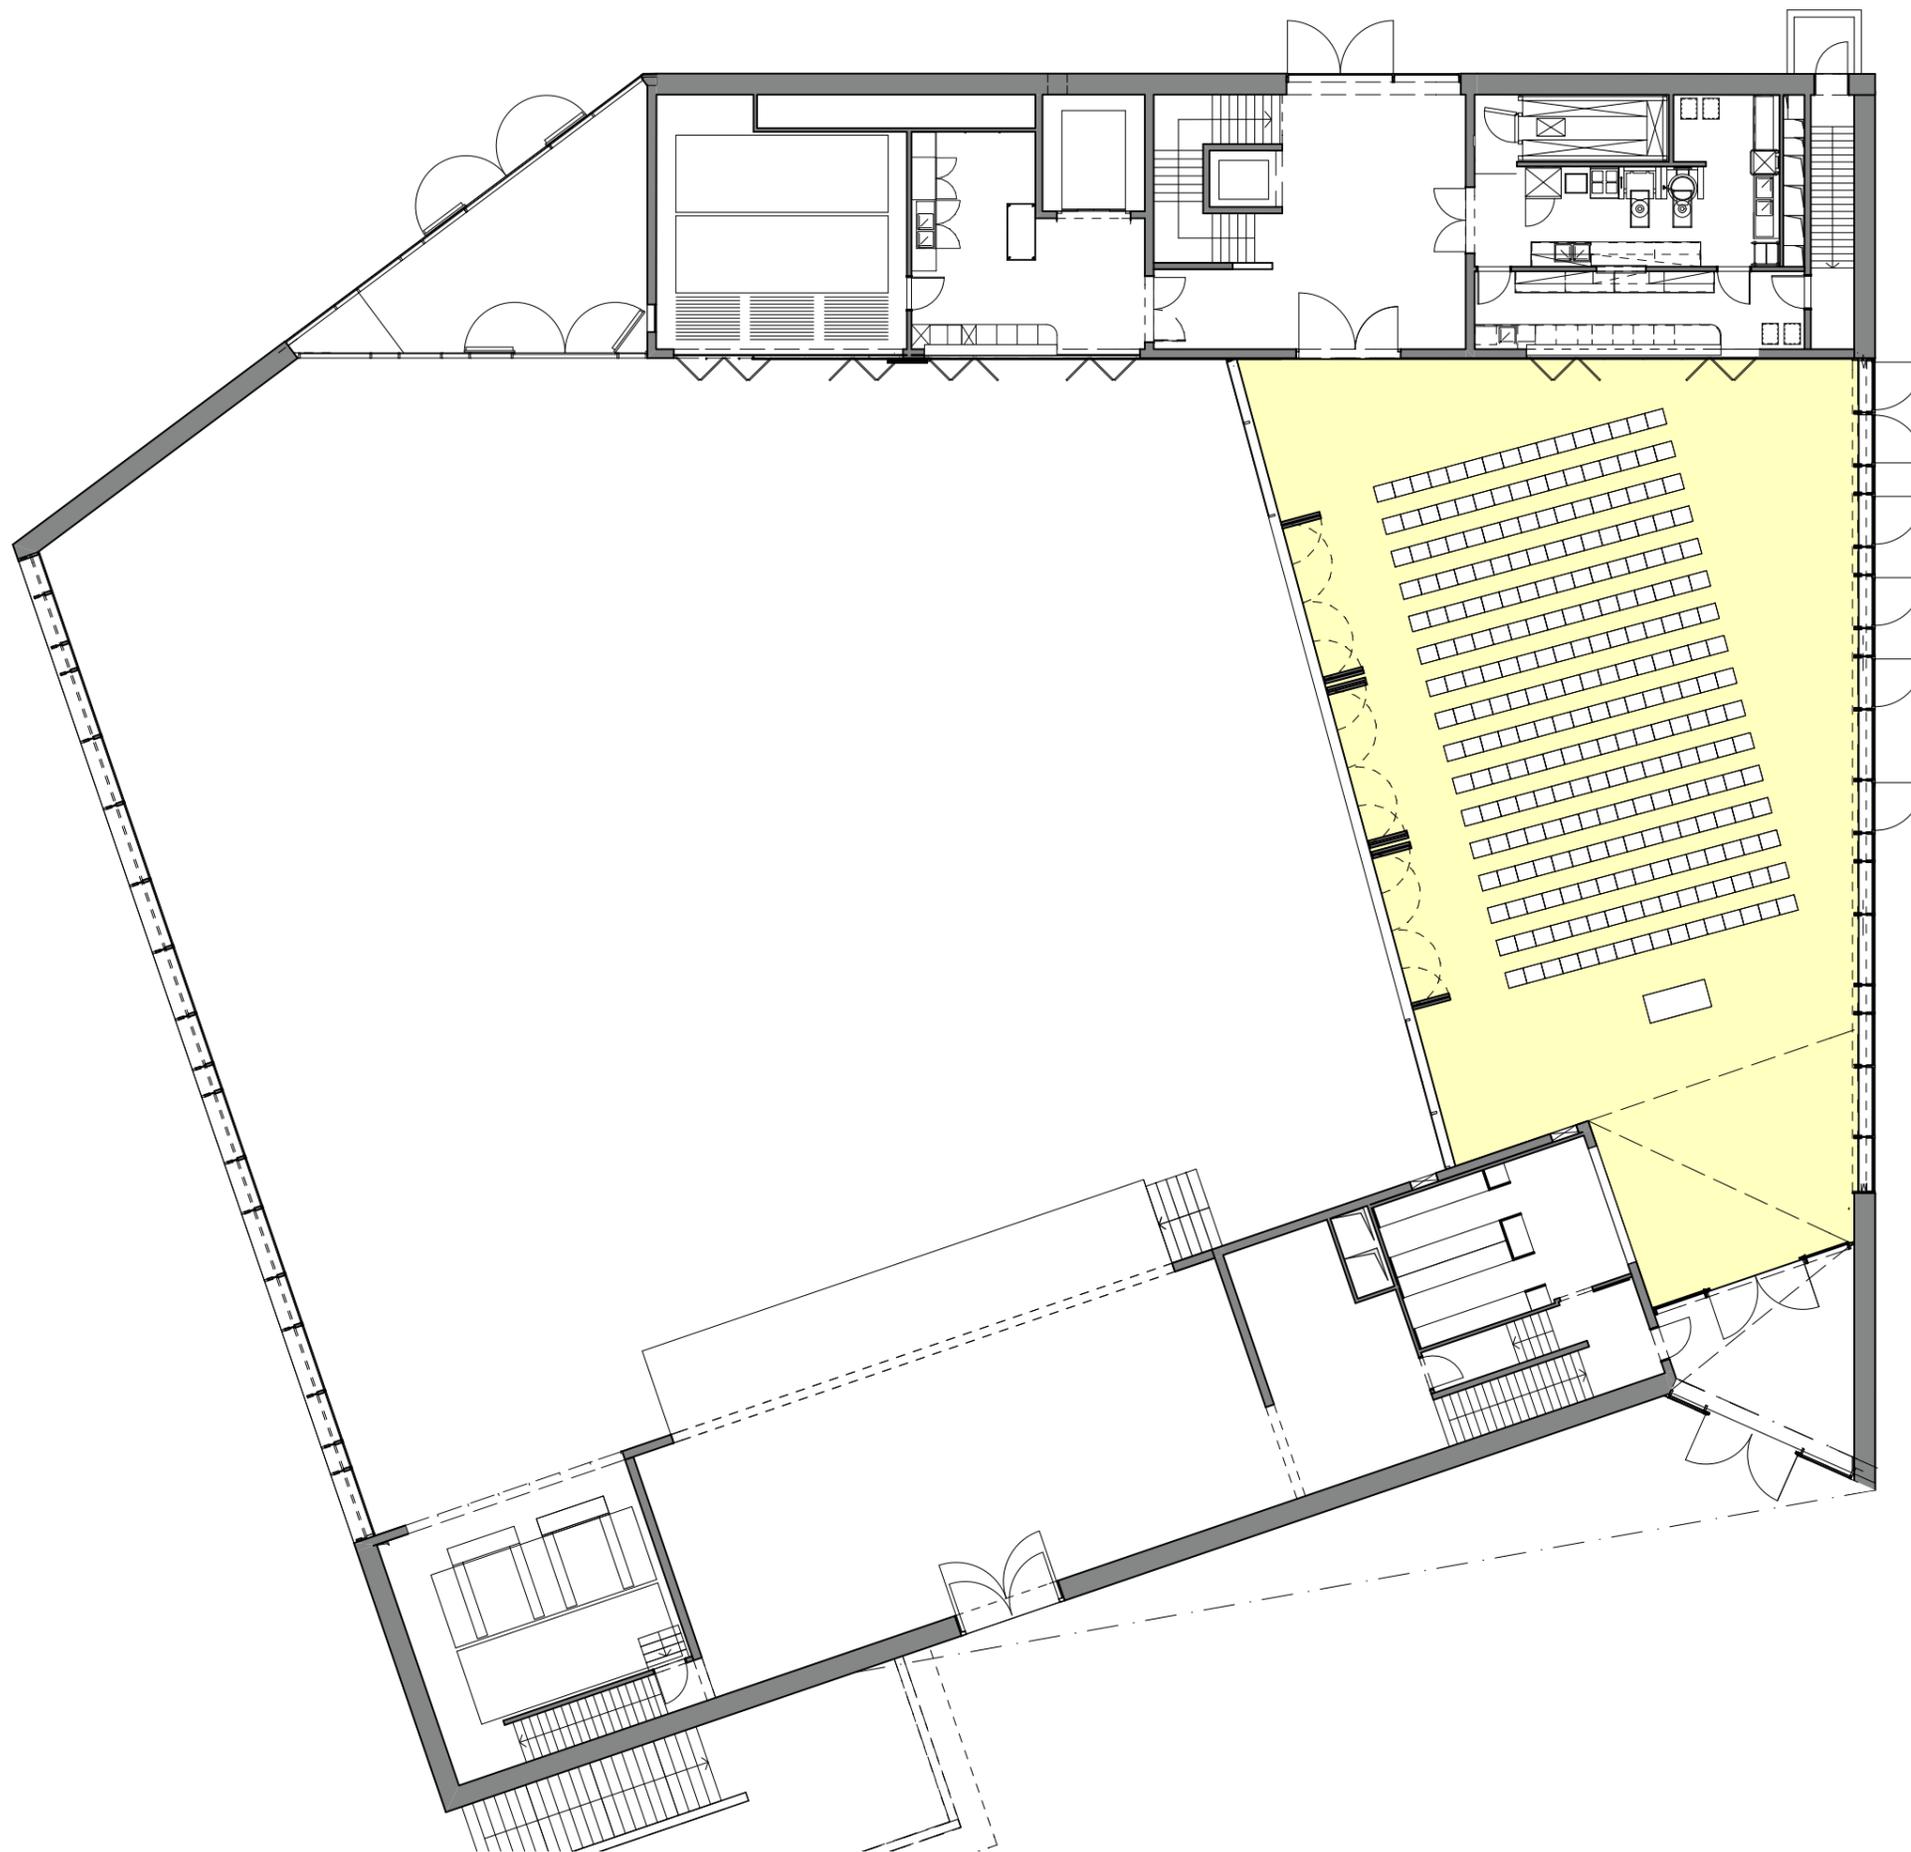

Espace St-Marc

FOYER ST-MARC

Surface

Surface totale : foyer 345 m²
 Surface d'éléments annexes : avec bar de service et accès direct à la cuisine

Capacités

Debout : env. 500 personnes
 Gradins : -
 Chaises (conférence) : env. 250 personnes
 Banquet (différentes configurations) : avec tables rectangulaires : env. 180 places
 avec table rondes : d'env. 120 à 150 places

Mobilier

Tables (type et nombre) : à disp. 70 tables stratifiées, dim. 80x180 cm, 6 pers.
 : à disp. 30 tables stratifiées, ø 150 cm, 6-8 pers.
 Chaises (type et nombre) : à disp. 800 chaises, reliables solidairement

Connexions

Téléphone : un appareil en téléphone fixe (guichetterie-vestiaire)
 Prise internet : branchement à disposition (toute connexion)
 Wifi : *en attente*
 Intercom : intercom HF sans fil, 4 Belpack avec casques

Projection

beamer : -
 lecteur DVD : -
 ordinateur : -
 écran fixe ou portable : -


Sono

Micro : micros de la salle principale (à main, serre-tête)
 amplification : préampli, 9 entrées (toute connexion), 4 sorties
 haut-parleur (type) : 3 enceintes 12" actives 750 W

Disposition présentée :

Le foyer est présentée en configuration d'assemblée - conférence. La disposition de tables rondes est plus conviviale, tout en maintenant un bon rapport visuel face à la scène.

La capacité d'accueil est aisément modulable; la capacité de cette disposition est de 250 places.

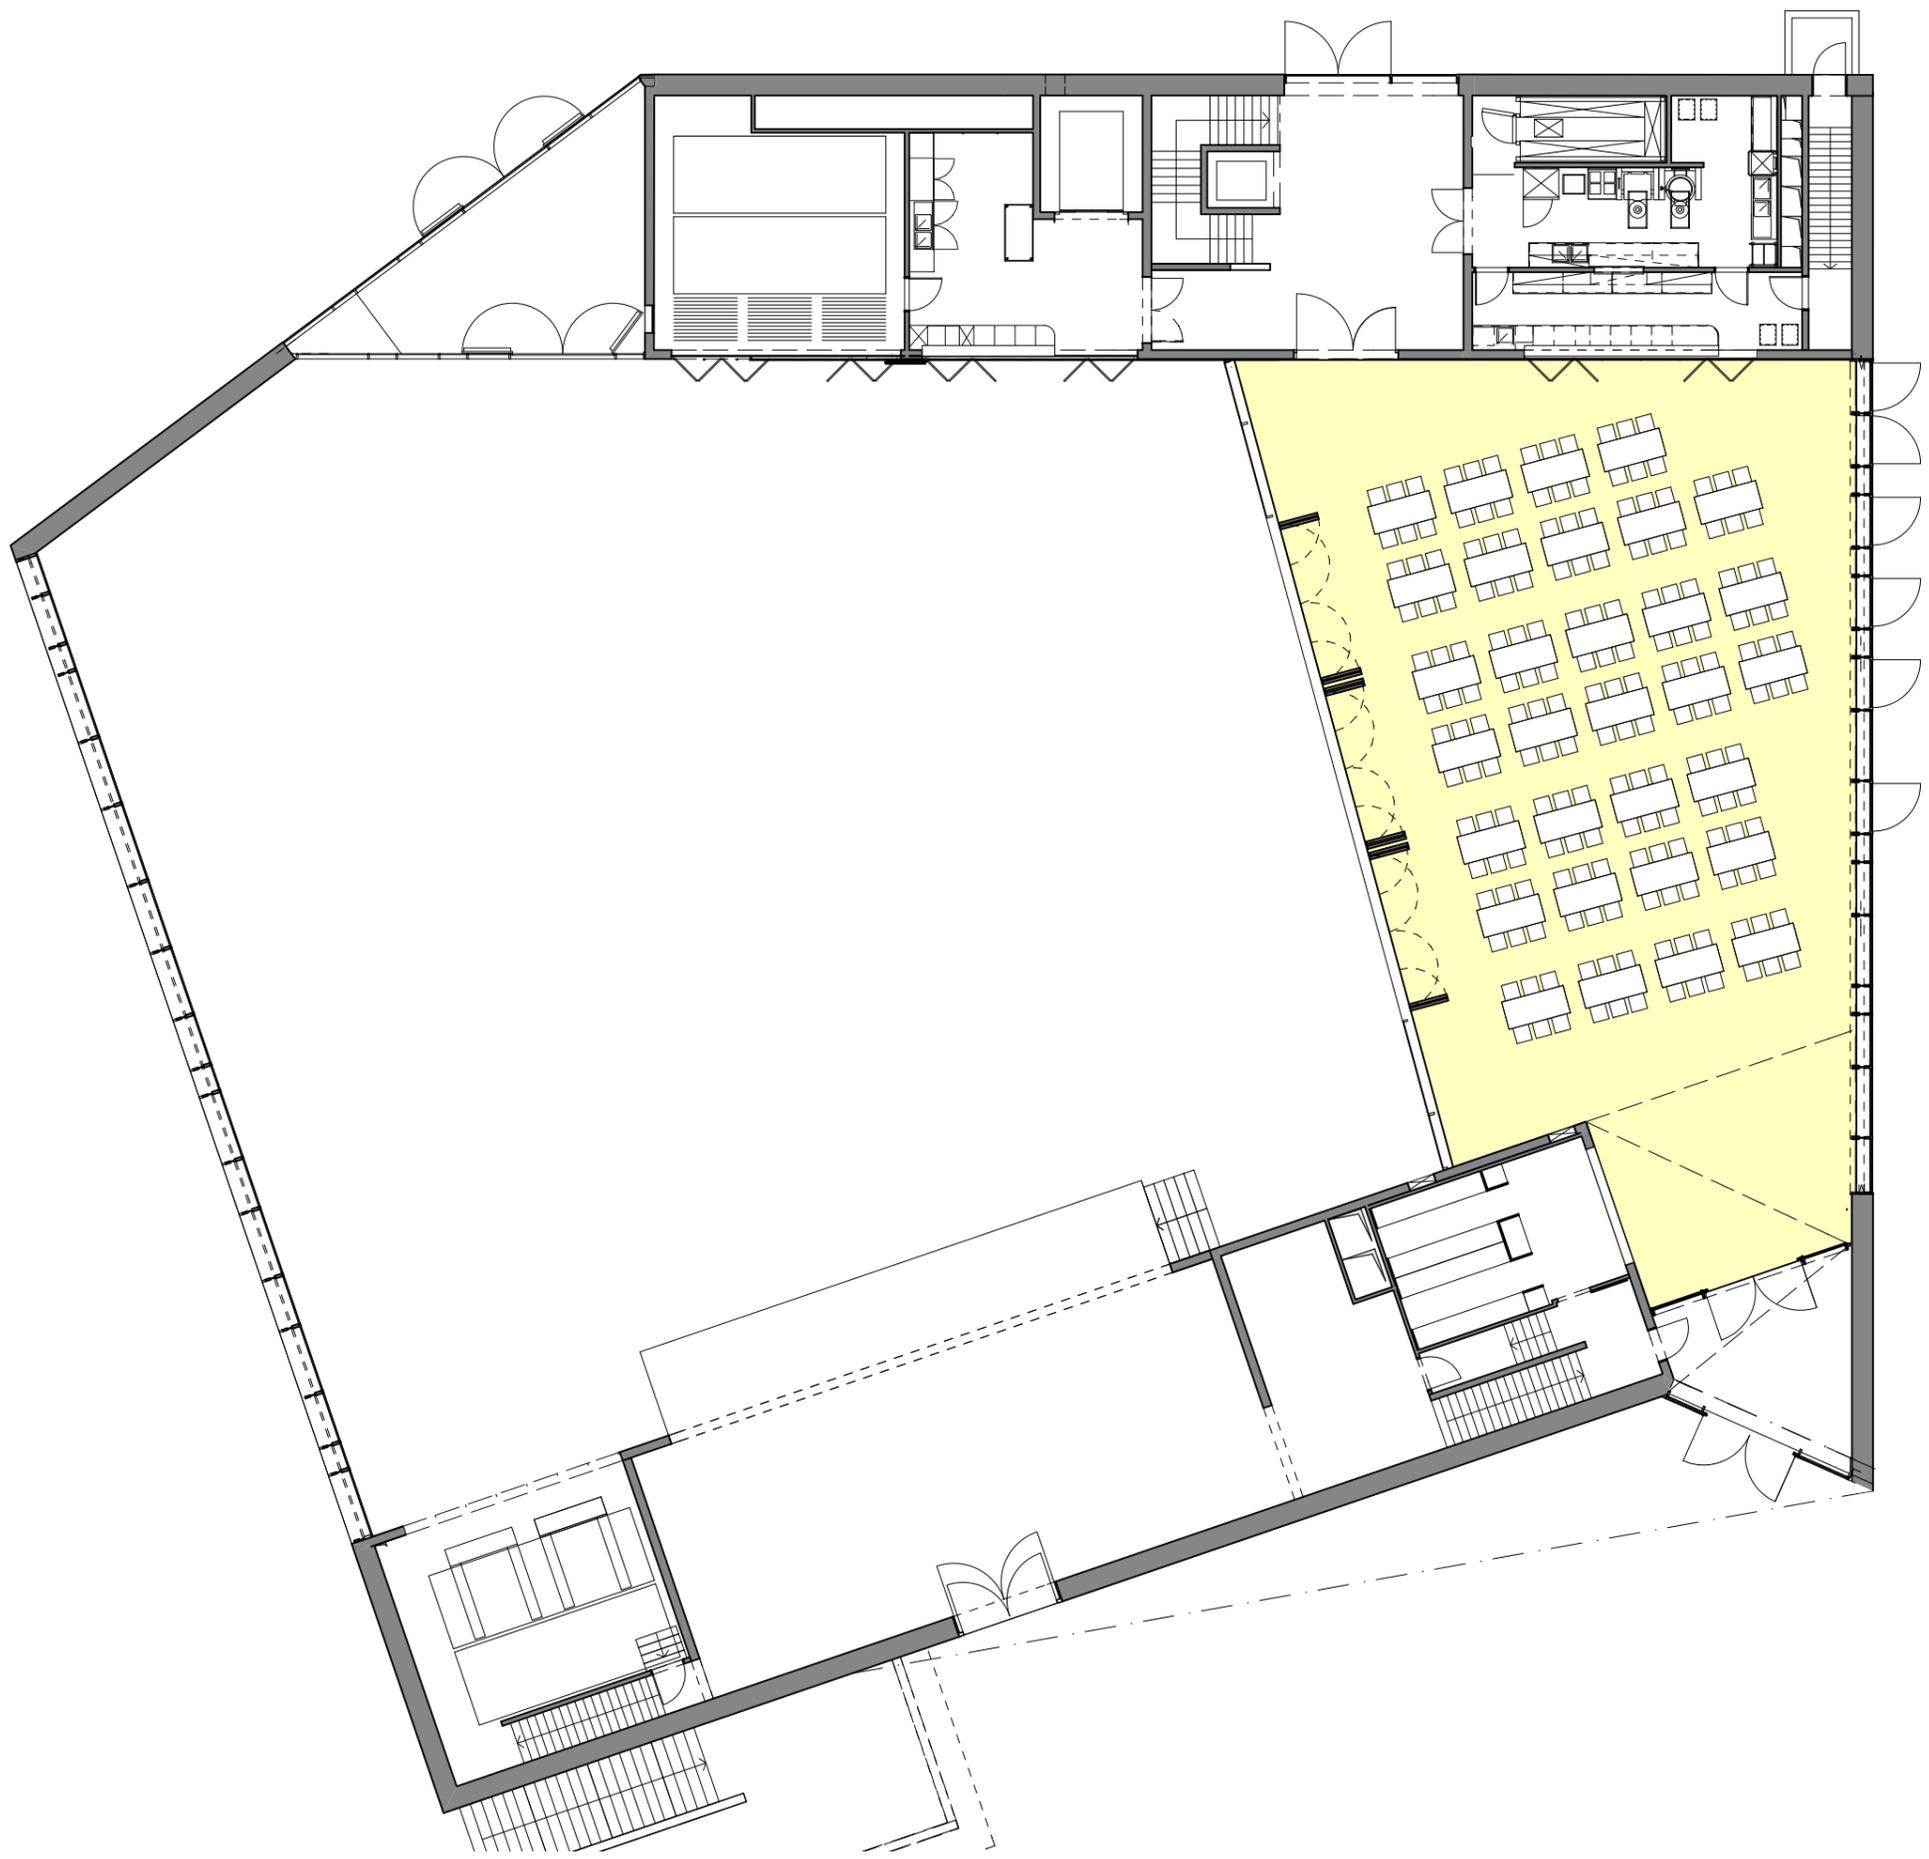

Espace St-Marc

FOYER ST-MARC

Surface
 Surface totale : foyer 345 m²
 Surface d'éléments annexes : avec bar de service et accès direct à la cuisine

Capacités
 Debout : env. 500 personnes
 Gradins : -
 Chaises (conférence) : env. 250 personnes
 Banquet (différentes configurations) : avec tables rectangulaires : env. 180 places
 avec table rondes : d'env. 120 à 150 places

Mobilier
 Tables (type et nombre) : à disp. 70 tables stratifiées, dim. 80x180 cm, 6 pers.
 : à disp. 30 tables stratifiées, ø 150 cm, 6-8 pers.
 Chaises (type et nombre) : à disp. 800 chaises, reliables solidairement


Connexions
 Téléphone : un appareil en téléphone fixe (guichetterie-vestiaire)
 Prise internet : branchement à disposition (toute connexion)
 Wifi : *en attente*
 Intercom : intercom HF sans fil, 4 Belpack avec casques

Projection
 beamer : -
 lecteur DVD : -
 ordinateur : -
 écran fixe ou portable : -

Sono
 Micro : micros de la salle principale (à main, serre-tête)
 amplification : préampli, 9 entrées (toute connexion), 4 sorties
 haut-parleur (type) : 3 enceintes 12" actives 750 W

Disposition présentée :

La salle est présentée en configuration de banquet, avec des tables rectangulaires de 6 places.
 La capacité de cette disposition est de 180 places.

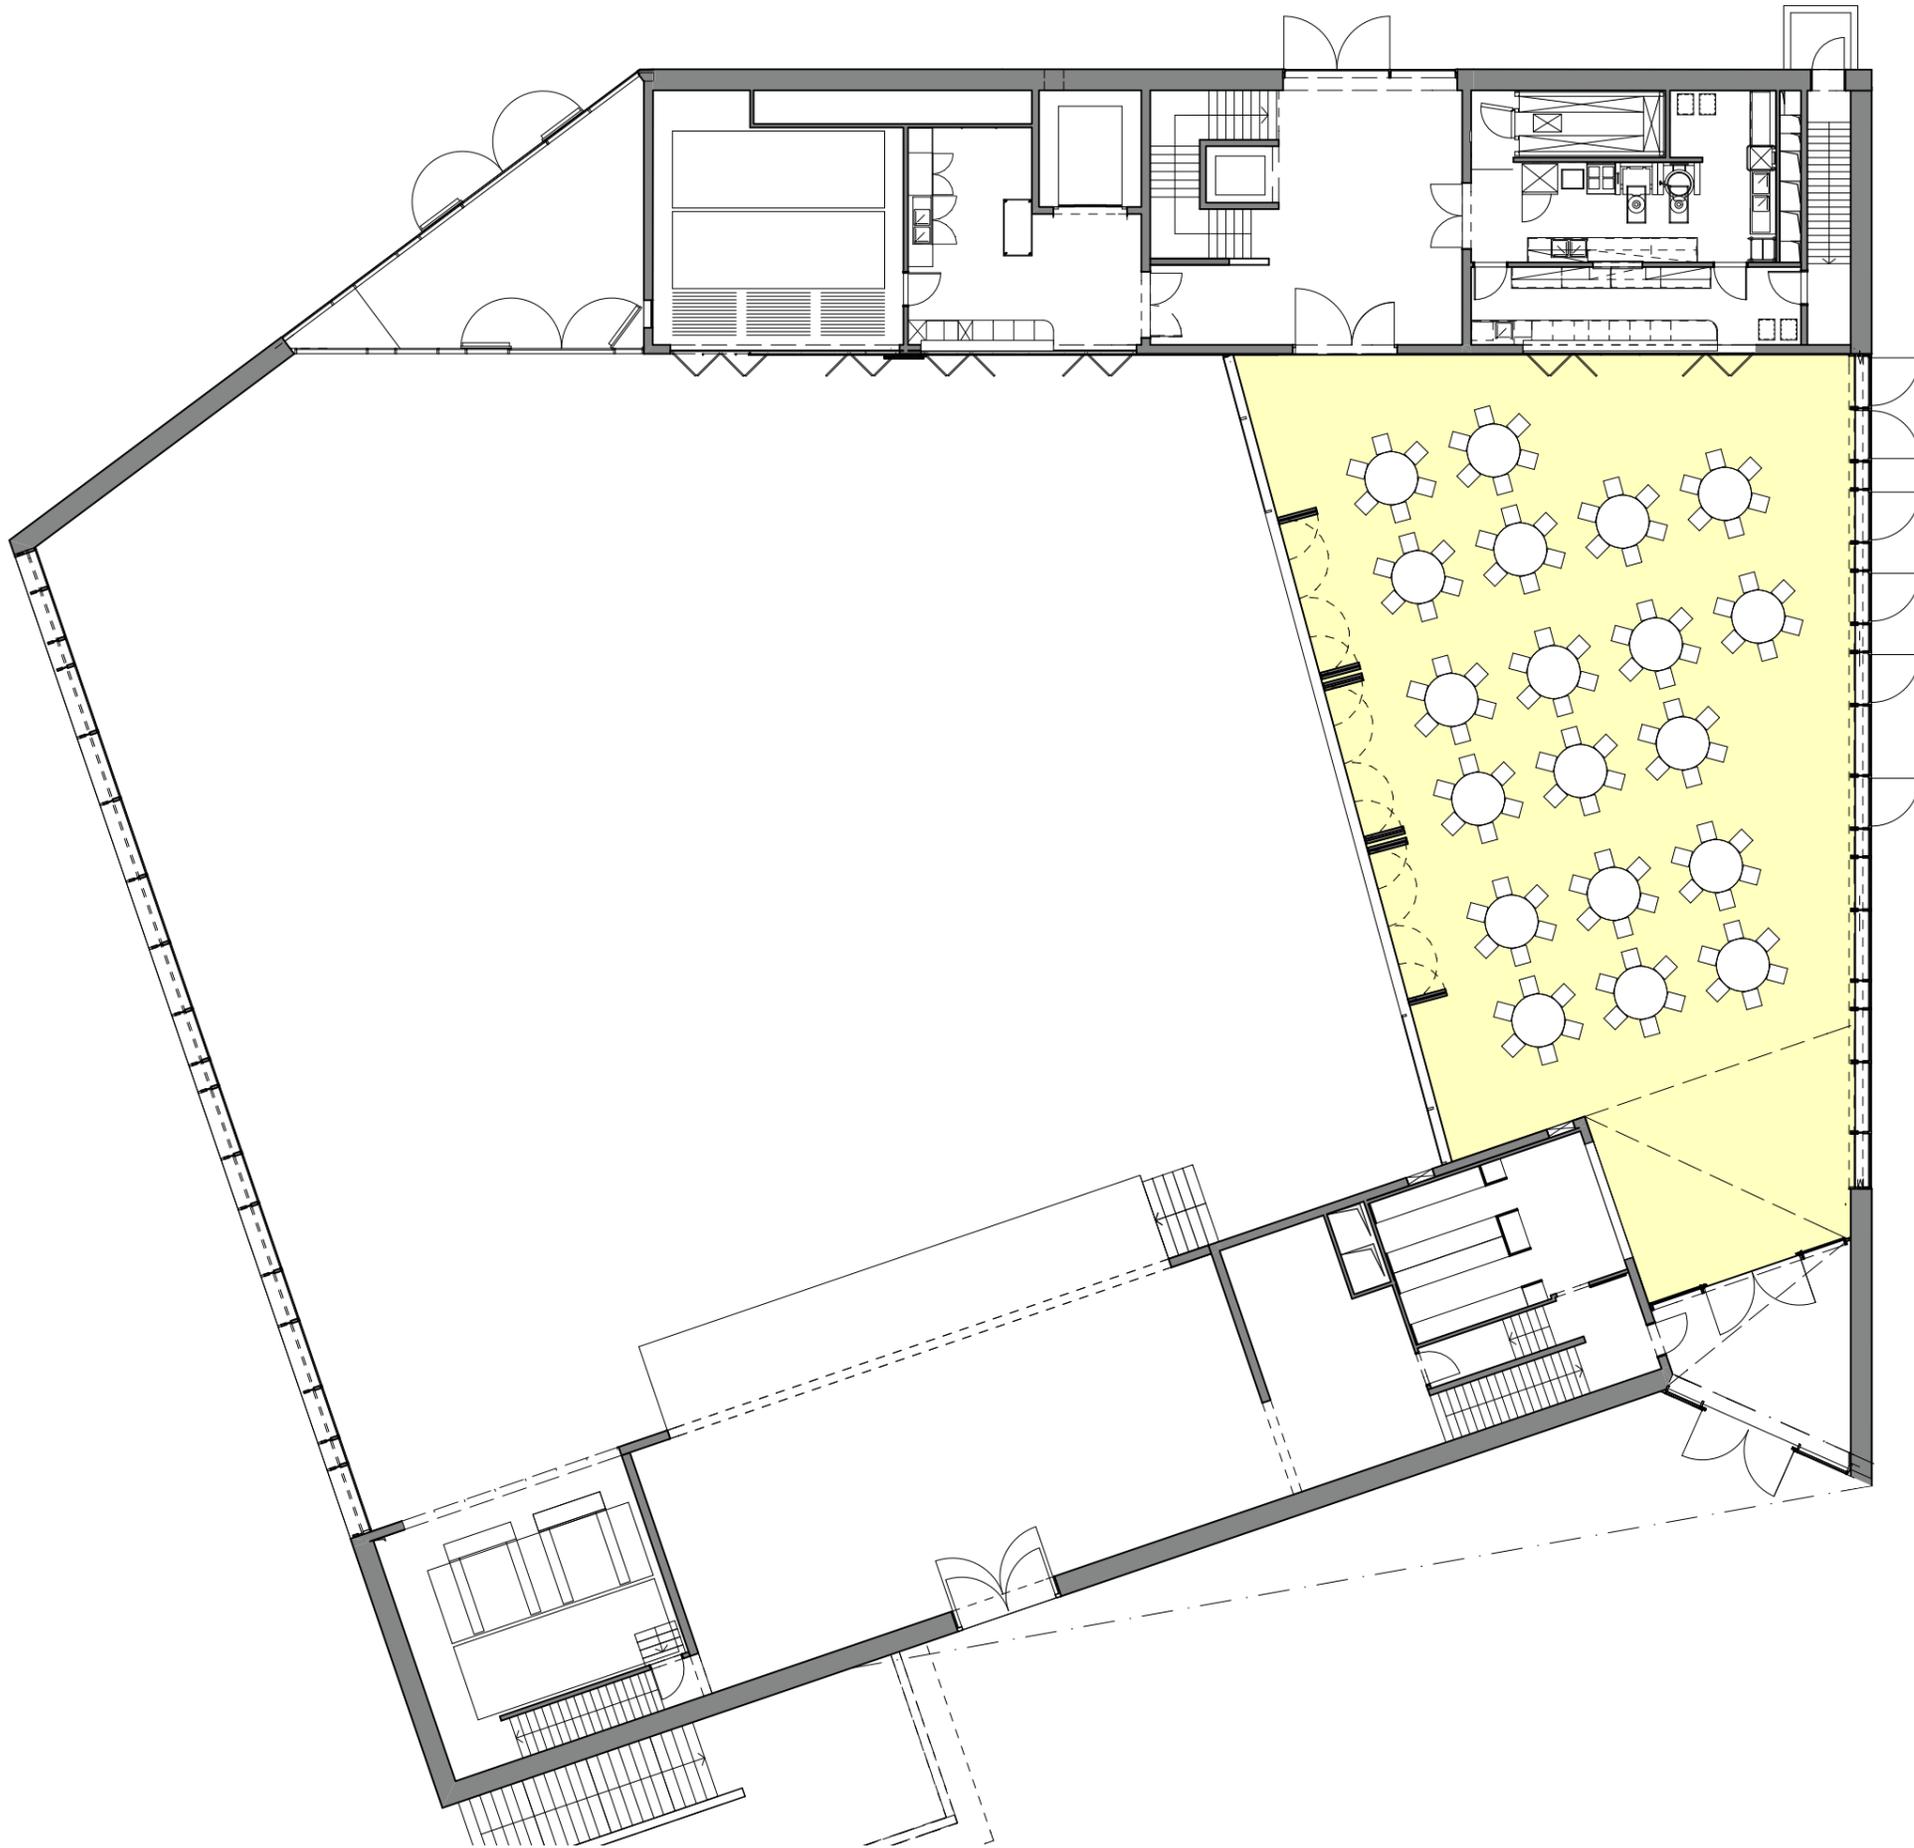

Espace St-Marc

FOYER ST-MARC

Surface

Surface totale : foyer 345 m²
 Surface d'éléments annexes : avec bar de service et accès direct à la cuisine

Capacités

Debout : env. 500 personnes
 Gradins : -
 Chaises (conférence) : env. 250 personnes
 Banquet (différentes configurations) : avec tables rectangulaires : env. 180 places
 avec table rondes : d'env. 120 à 150 places

Mobilier

Tables (type et nombre) : à disp. 70 tables stratifiées, dim. 80x180 cm, 6 pers.
 : à disp. 30 tables stratifiées, ø 150 cm, 6-8 pers.
 Chaises (type et nombre) : à disp. 800 chaises, reliables solidairement

Connexions

Téléphone : un appareil en téléphone fixe (guichetterie-vestiaire)
 Prise internet : branchement à disposition (toute connexion)
 Wifi : *en attente*
 Intercom : intercom HF sans fil, 4 Belpack avec casques

Projection

beamer : -
 lecteur DVD : -
 ordinateur : -
 écran fixe ou portable : -


Sono

Micro : micros de la salle principale (à main, serre-tête)
 amplification : préampli, 9 entrées (toute connexion), 4 sorties
 haut-parleur (type) : 3 enceintes 12" actives 750 W

Disposition présentée :

La salle est présentée en configuration de banquet et de mariage. La disposition de tables rondes est plus conviviale et plus dégagée.

Les tables ronde ø 150 offrent une capacité d'accueil de 6 à 8 places, présentant ainsi une plus grande souplesse d'utilisation avec des degrés de confort variables. Avec 6 personnes/table, la capacité de cette disposition est de 120 places; avec 8 personnes par table, la capacité s'élève à 150 places.

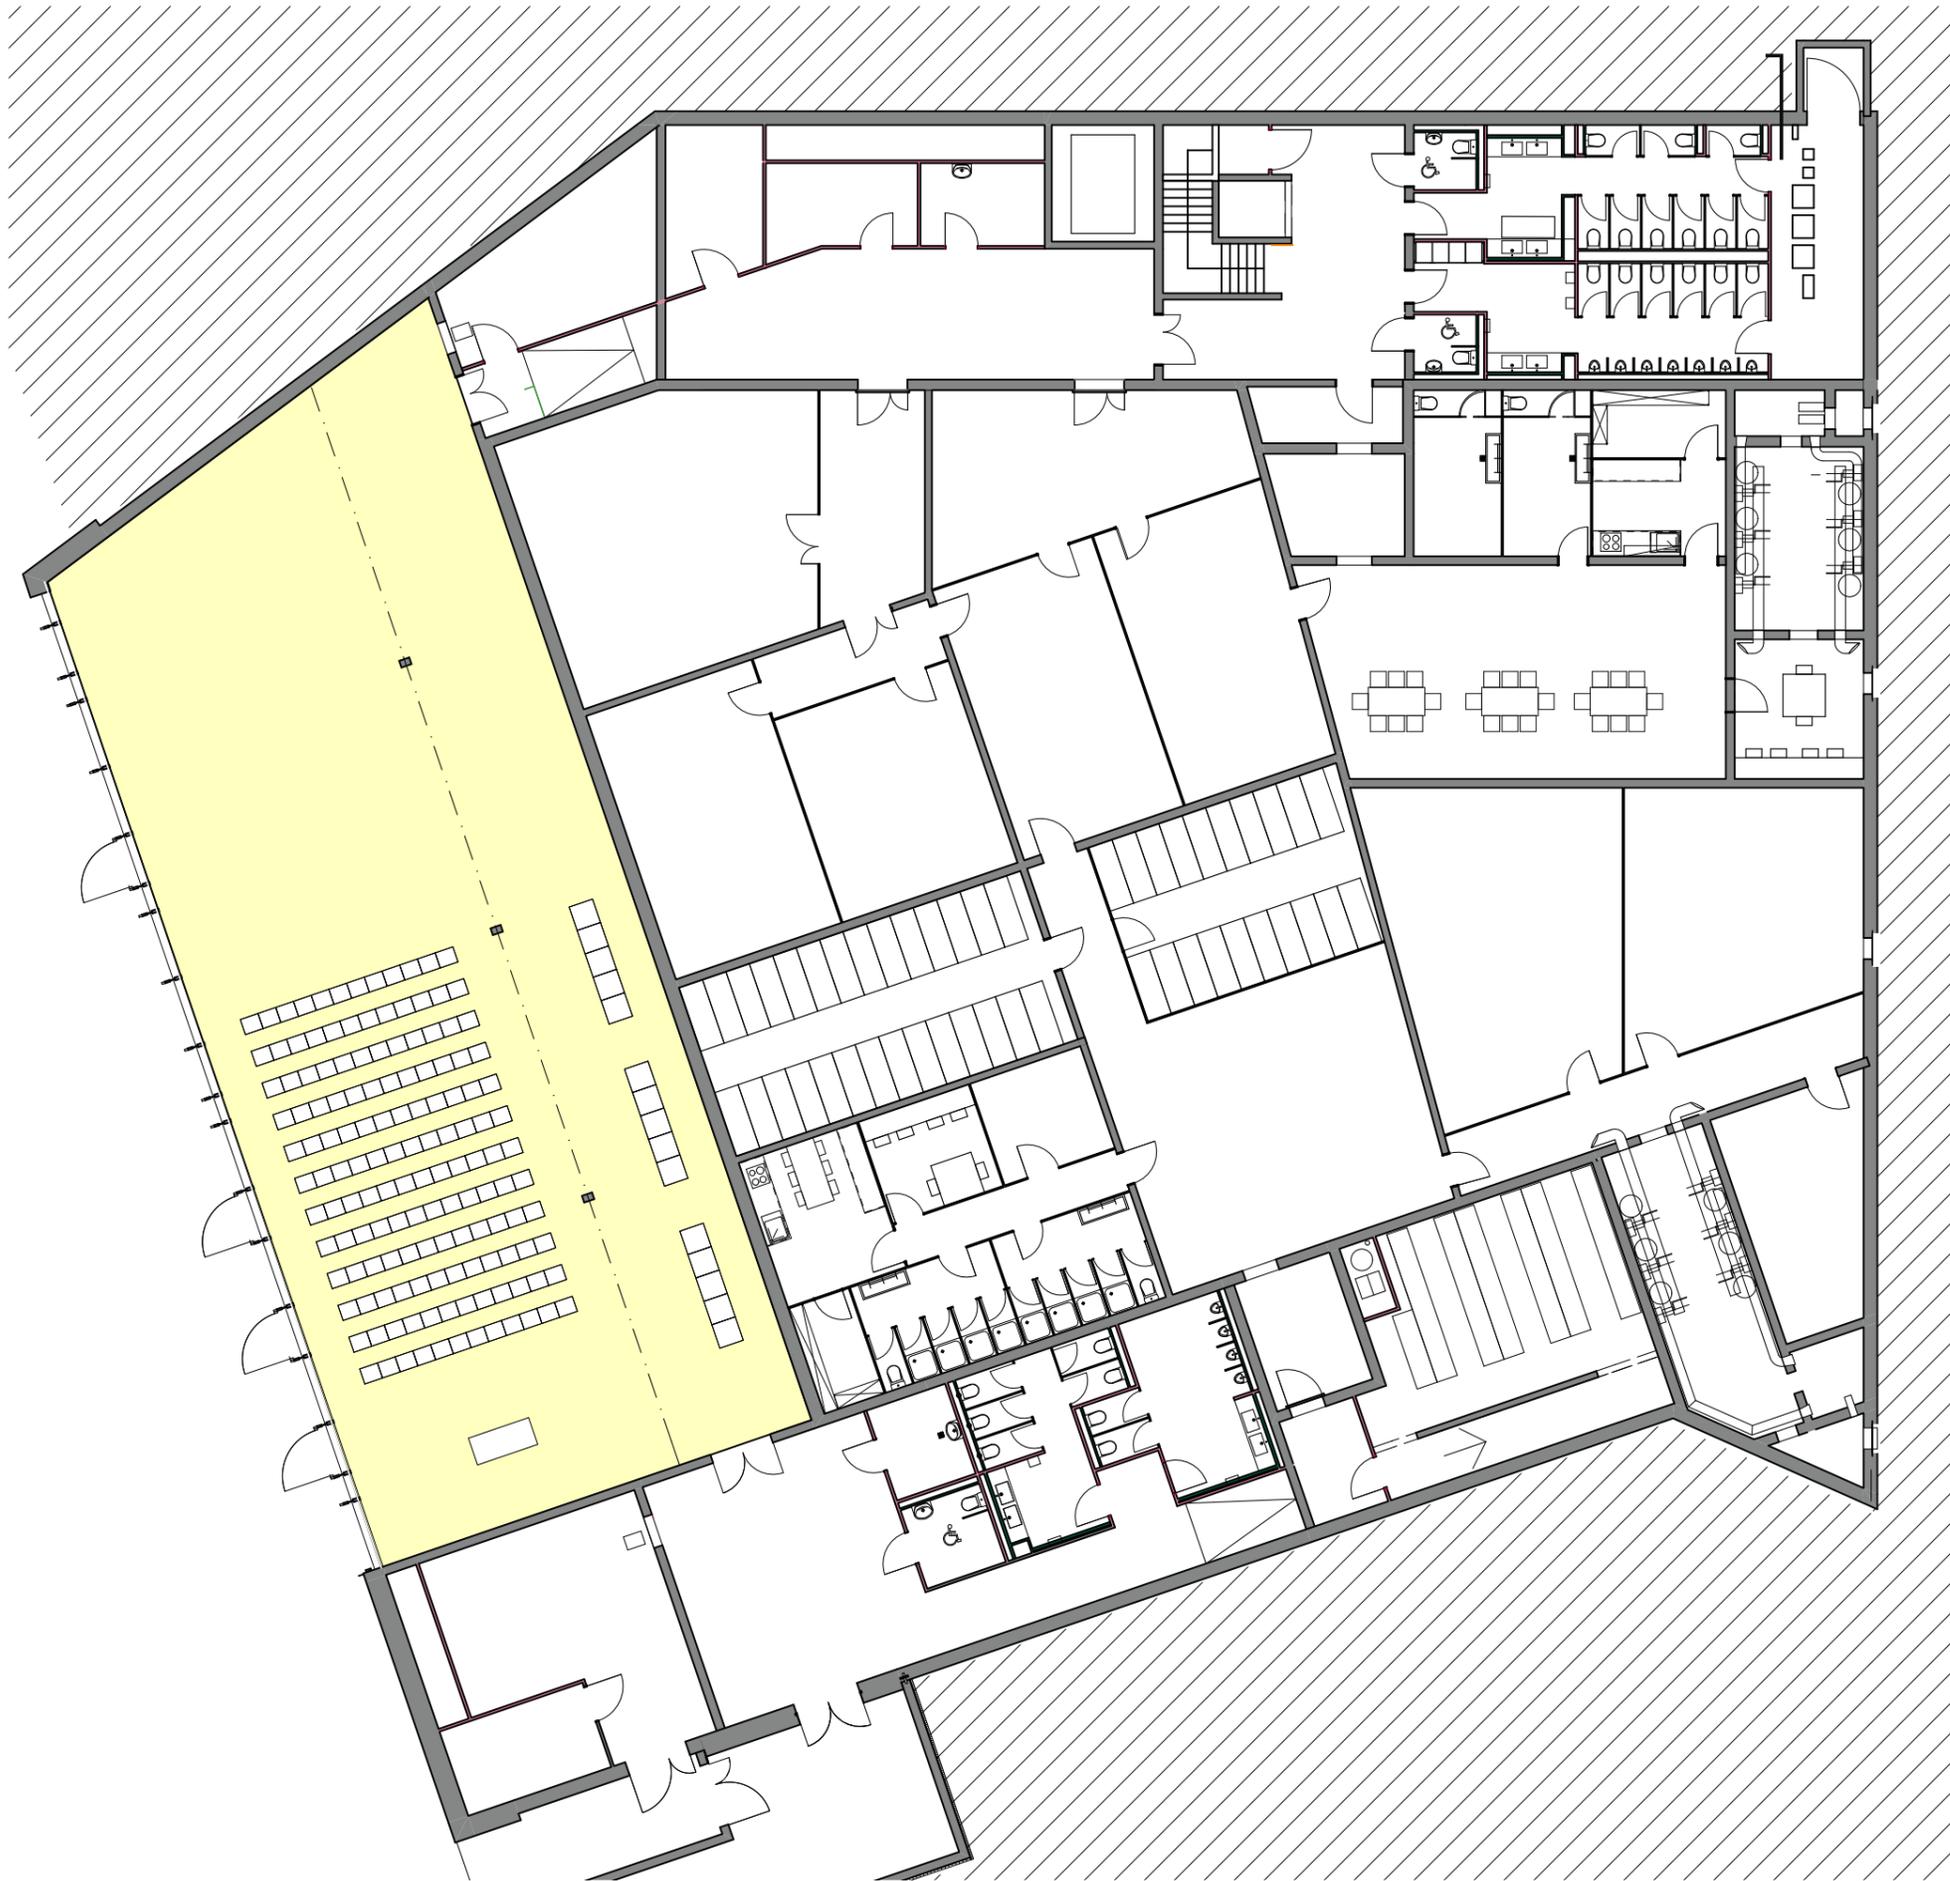

Espace St-Marc

SALLE JEUNESSE

Surface
 Surface totale : salle 400 m2
 Surface d'éléments annexes : réduit dédié de 10 m2, avec commande sono

Capacités
 Debout : env. 600 personnes
 Gradins : -
 Chaises (conférence) : env. 150 personnes
 Banquet (différentes configurations) : avec tables rectangulaires : env. 210 places
 avec table rondes : de 120 à 160 places

Mobilier
 Tables (type et nombre) : à disp. 70 tables stratifiées, dim. 80x180 cm, 6 pers.
 : à disp. 30 tables stratifiées, ø 150 cm, 6-8 pers.
 Chaises (type et nombre) : à disp. 800 chaises, reliables solidairement

Connexions
 Téléphone : un appareil en téléphone fixe
 Prise internet : branchement à disposition (toute connexion)
 Wifi : *en attente*


Projection
 beamer : - réservation en plafond pour installation future
 lecteur DVD : - tube vide de liaison avec le beamer
 ordinateur : - tube vide de liaison avec le beamer
 écran fixe ou portable : -

Sono
 Micro : -
 amplification : préampli, 9 entrées (toute connexion), 4 sorties
 haut-parleur (type) : 4 enceintes 6" actives

Disposition présentée :

La salle est présentée en configuration de conférence. Les sièges sont disposés dans la partie la plus haute de plafond, afin de libérer le passage longitudinal dans la salle; cet espace de passage peut également servir de présentoir, buffet, etc.

En raison de la proportion de la salle, la capacité en usage de conférence est proposée à env. 150 places. Le solde demeure libre des espaces de détente ou d'exposition.

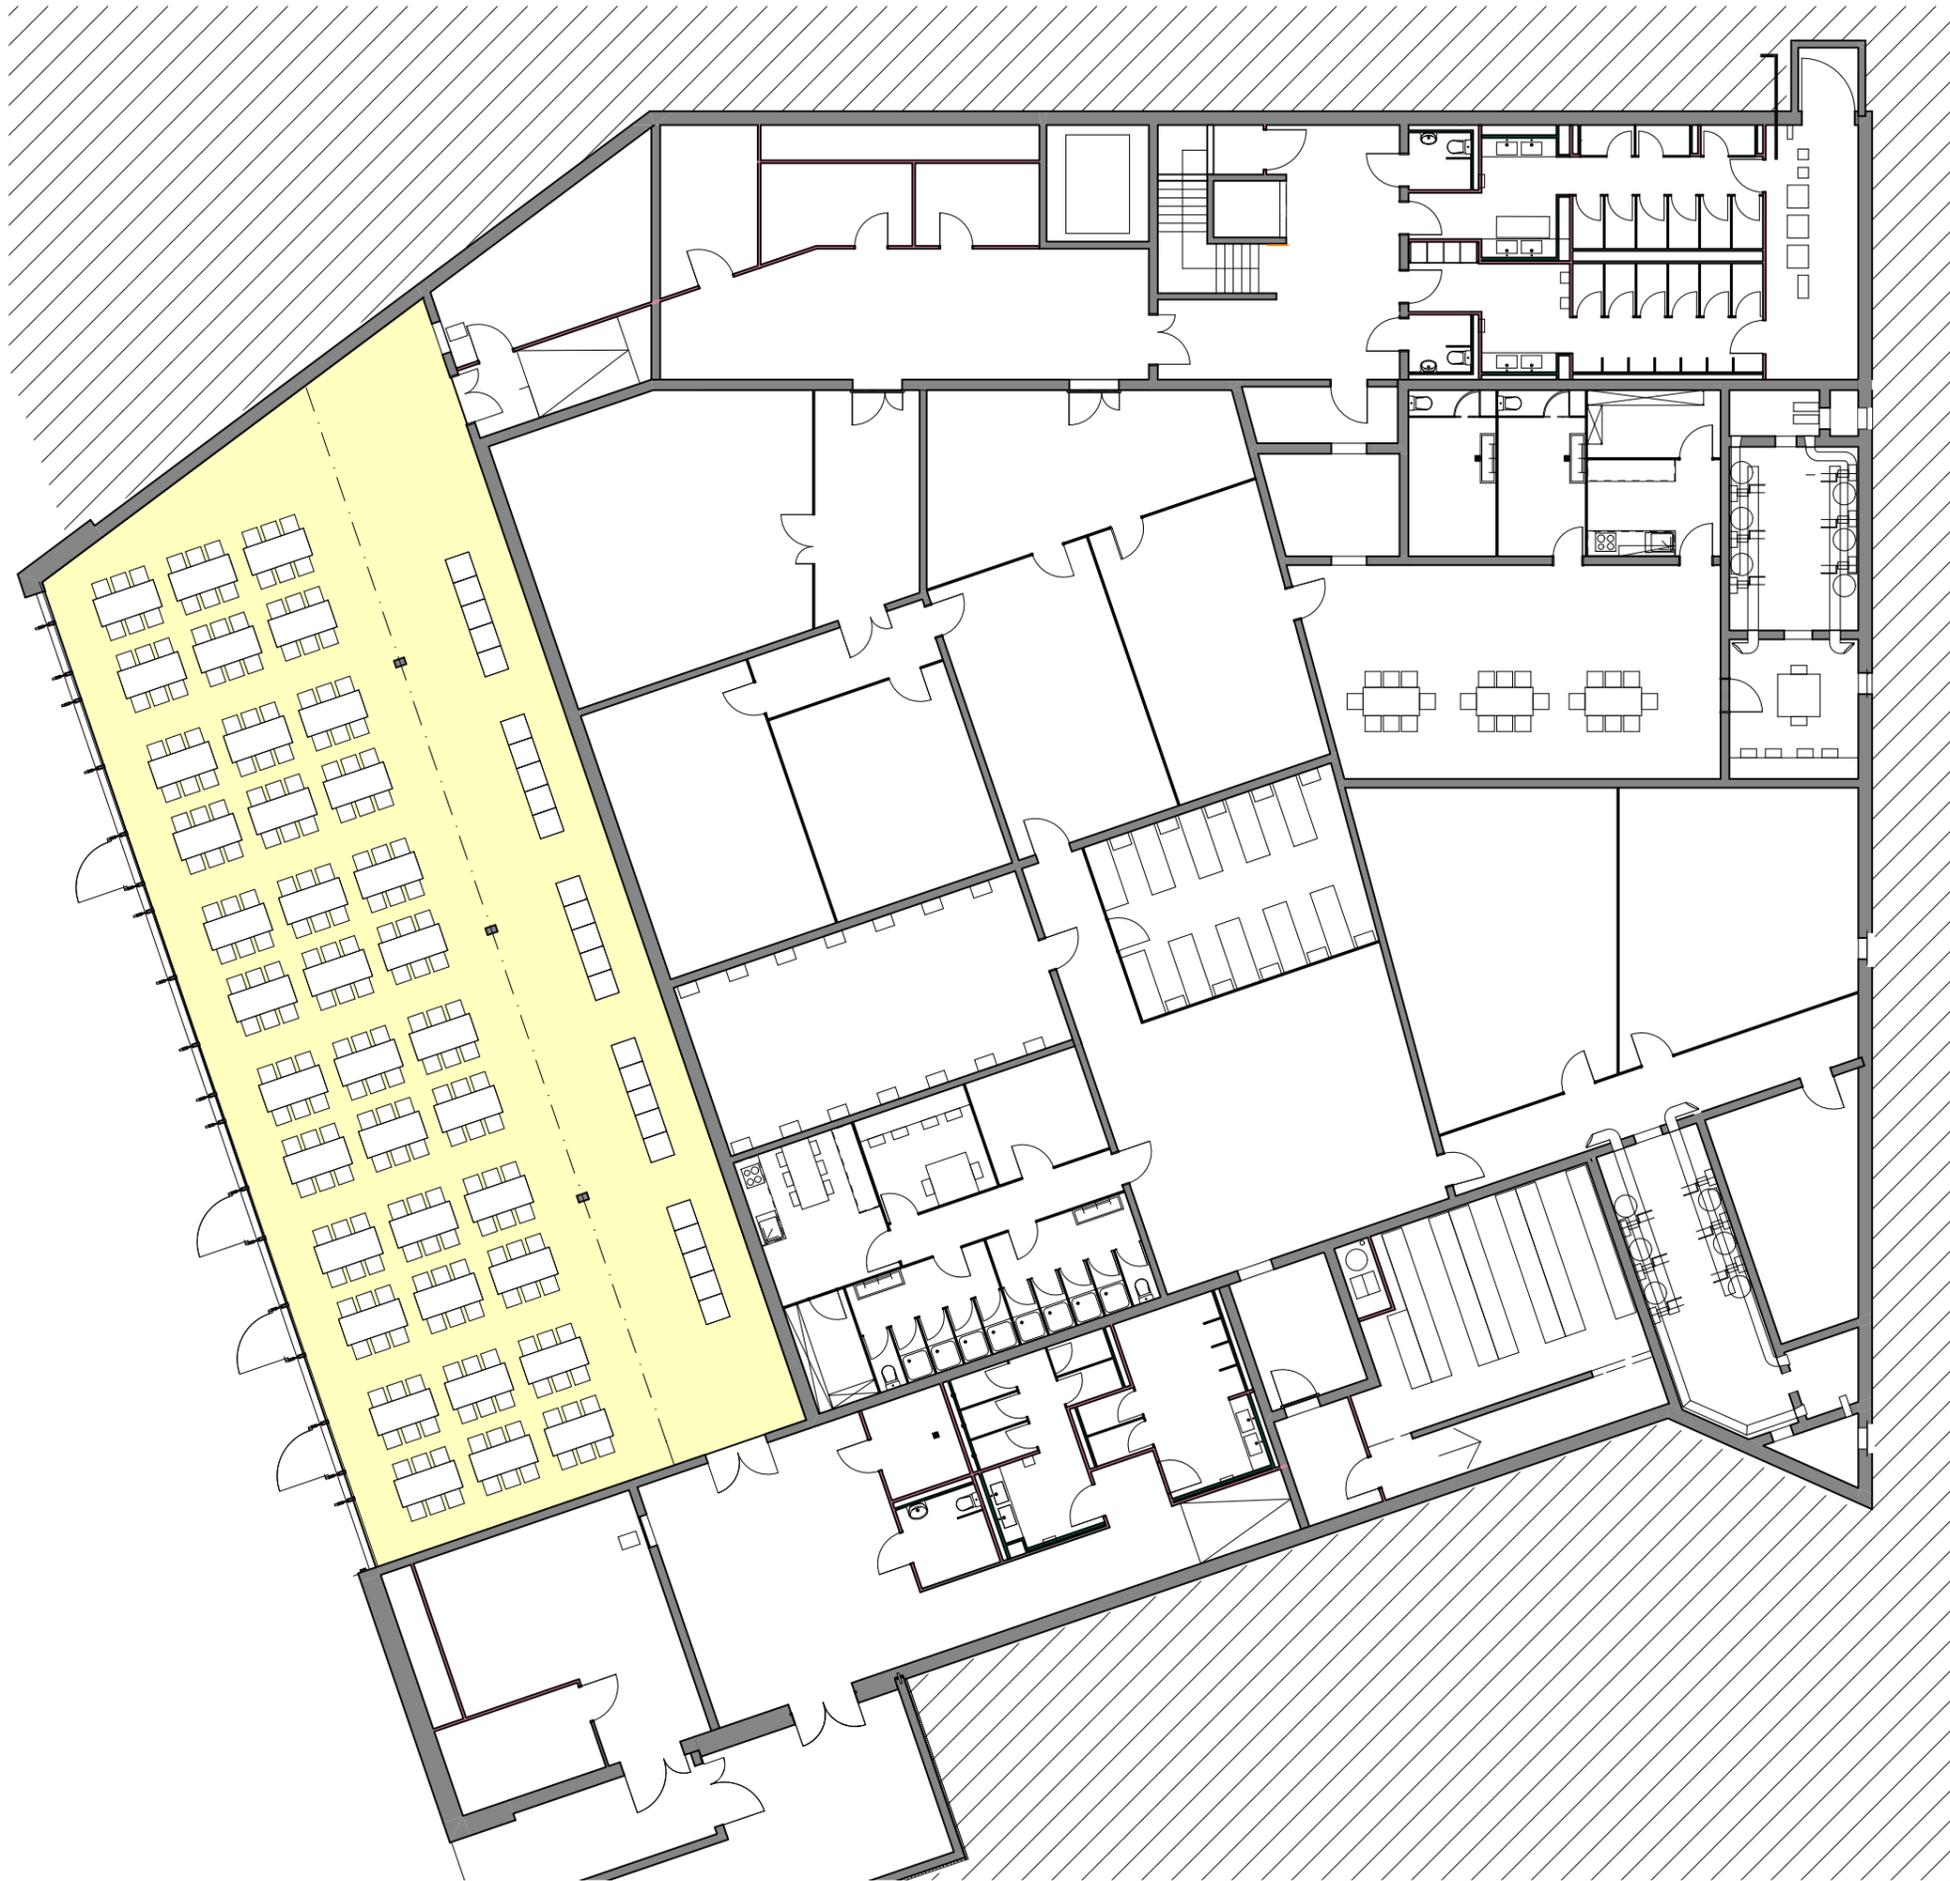

Espace St-Marc

SALLE JEUNESSE

Surface
 Surface totale : salle 400 m²
 Surface d'éléments annexes : réduit dédié de 10 m², avec commande sono

Capacités
 Debout : env. 600 personnes
 Gradins : -
 Chaises (conférence) : env. 150 personnes
 Banquet (différentes configurations) : avec tables rectangulaires : env. 210 places
 avec table rondes : de 120 à 160 places

Mobilier
 Tables (type et nombre) : à disp. 70 tables stratifiées, dim. 80x180 cm, 6 pers.
 : à disp. 30 tables stratifiées, ø 150 cm, 6-8 pers.
 Chaises (type et nombre) : à disp. 800 chaises, reliables solidairement

Connexions
 Téléphone : un appareil en téléphone fixe
 Prise internet : branchement à disposition (toute connexion)
 Wifi : *en attente*


Projection
 beamer : - réservation en plafond pour installation future
 lecteur DVD : - tube vide de liaison avec le beamer
 ordinateur : - tube vide de liaison avec le beamer
 écran fixe ou portable : -

Sono
 Micro : -
 amplification : préampli, 9 entrées (toute connexion), 4 sorties
 haut-parleur (type) : 4 enceintes 6" actives

Disposition présentée :

La salle est présentée en configuration de banquet. Les sièges sont disposés dans la partie la plus haute de plafond, afin de libérer le passage longitudinal dans la salle; cet espace de passage peut également servir de présentoir, buffet, etc.

La capacité de la salle s'élève à env. 210 places.

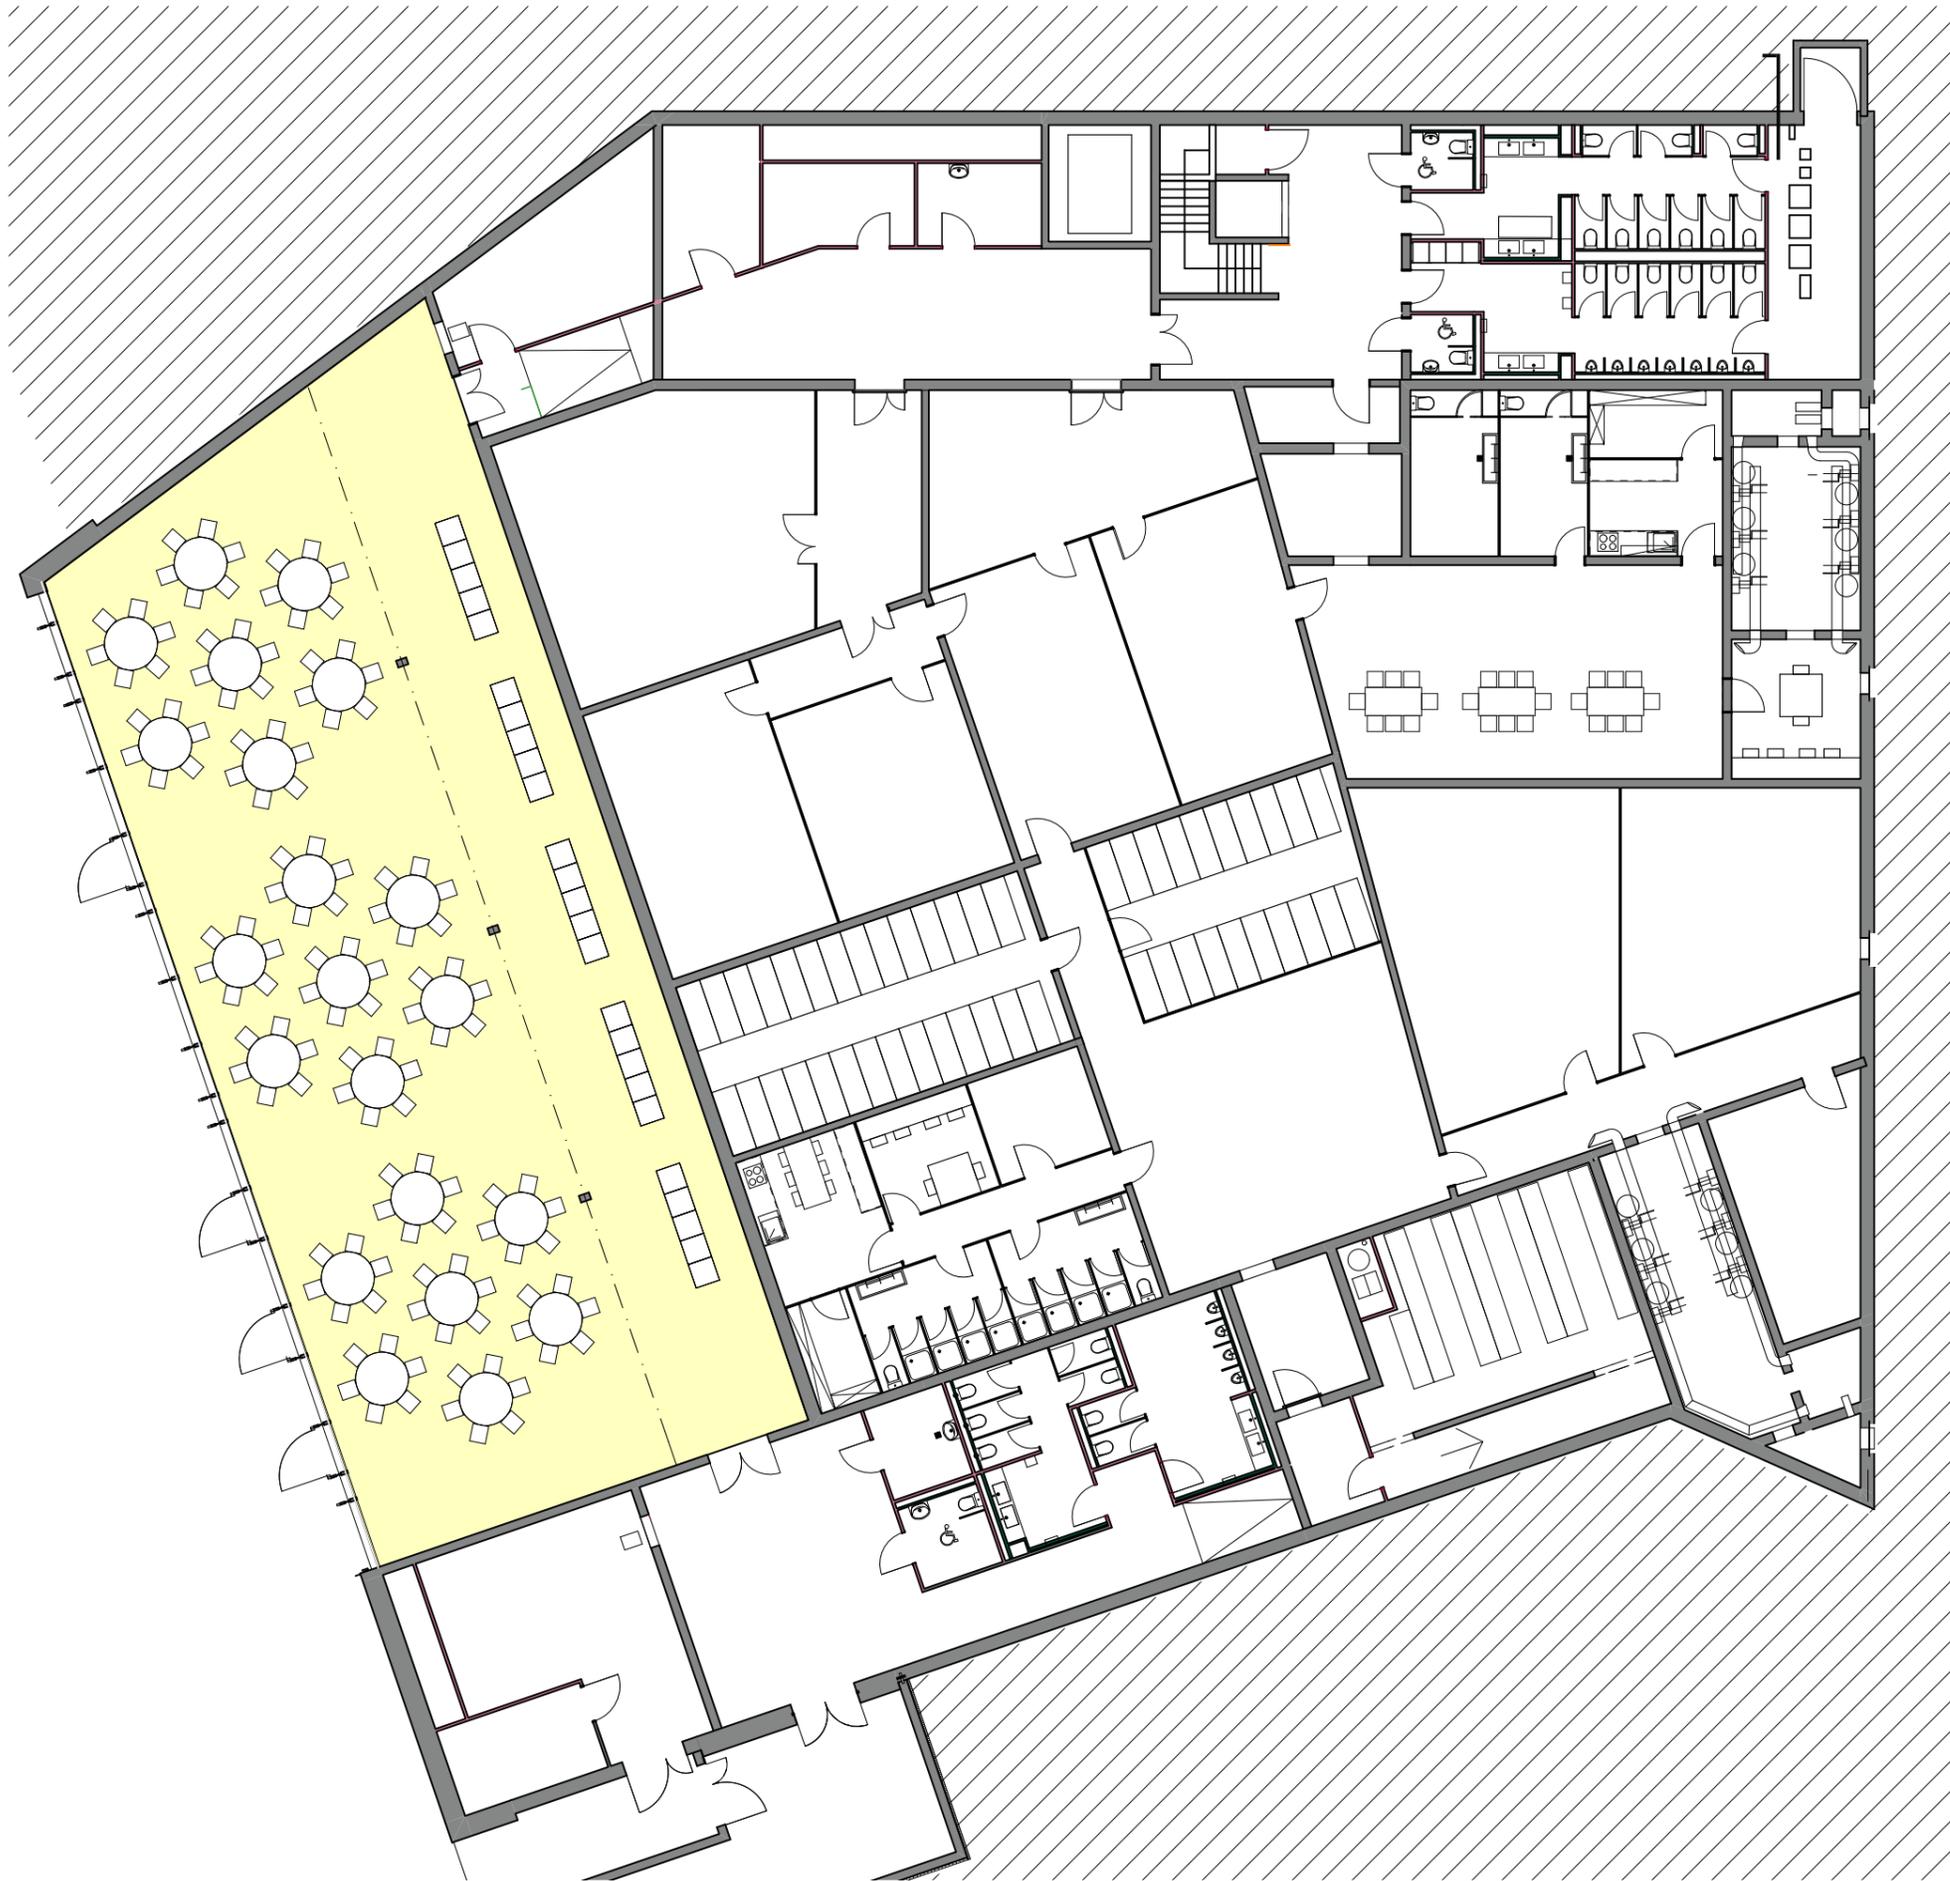

Espace St-Marc

SALLE JEUNESSE

Surface
 Surface totale : salle 400 m2
 Surface d'éléments annexes : réduit dédié de 10 m2, avec commande sono

Capacités
 Debout : env. 600 personnes
 Gradins : -
 Chaises (conférence) : env. 150 personnes
 Banquet (différentes configurations) : avec tables rectangulaires : env. 210 places
 avec table rondes : de 120 à 160 places

Mobilier
 Tables (type et nombre) : à disp. 70 tables stratifiées, dim. 80x180 cm, 6 pers.
 : à disp. 30 tables stratifiées, ø 150 cm, 6-8 pers.
 Chaises (type et nombre) : à disp. 800 chaises, reliables solidairement

Connexions
 Téléphone : un appareil en téléphone fixe
 Prise internet : branchement à disposition (toute connexion)
 Wifi : *en attente*


Projection
 beamer : - réservation en plafond pour installation future
 lecteur DVD : - tube vide de liaison avec le beamer
 ordinateur : - tube vide de liaison avec le beamer
 écran fixe ou portable : -

Sono
 Micro : -
 amplification : préampli, 9 entrées (toute connexion), 4 sorties
 haut-parleur (type) : 4 enceintes 6" actives

Disposition présentée :

La salle est présentée en configuration de banquet. La disposition avec des tables rondes est plus conviviale. Les sièges sont disposés dans la partie la plus haute de plafond, afin de libérer le passage longitudinal dans la salle; cet espace de passage peut également servir de présentoir, buffet, etc.

Les tables ronde ø 150 offrent une capacité d'accueil de 6 à 8 places, présentant ainsi une plus grande souplesse d'utilisation avec des degrés de confort variables. Avec 6 personnes/table, la capacité de cette disposition est de 120 places; avec 8 personnes par table, la capacité s'élève à 160 places.

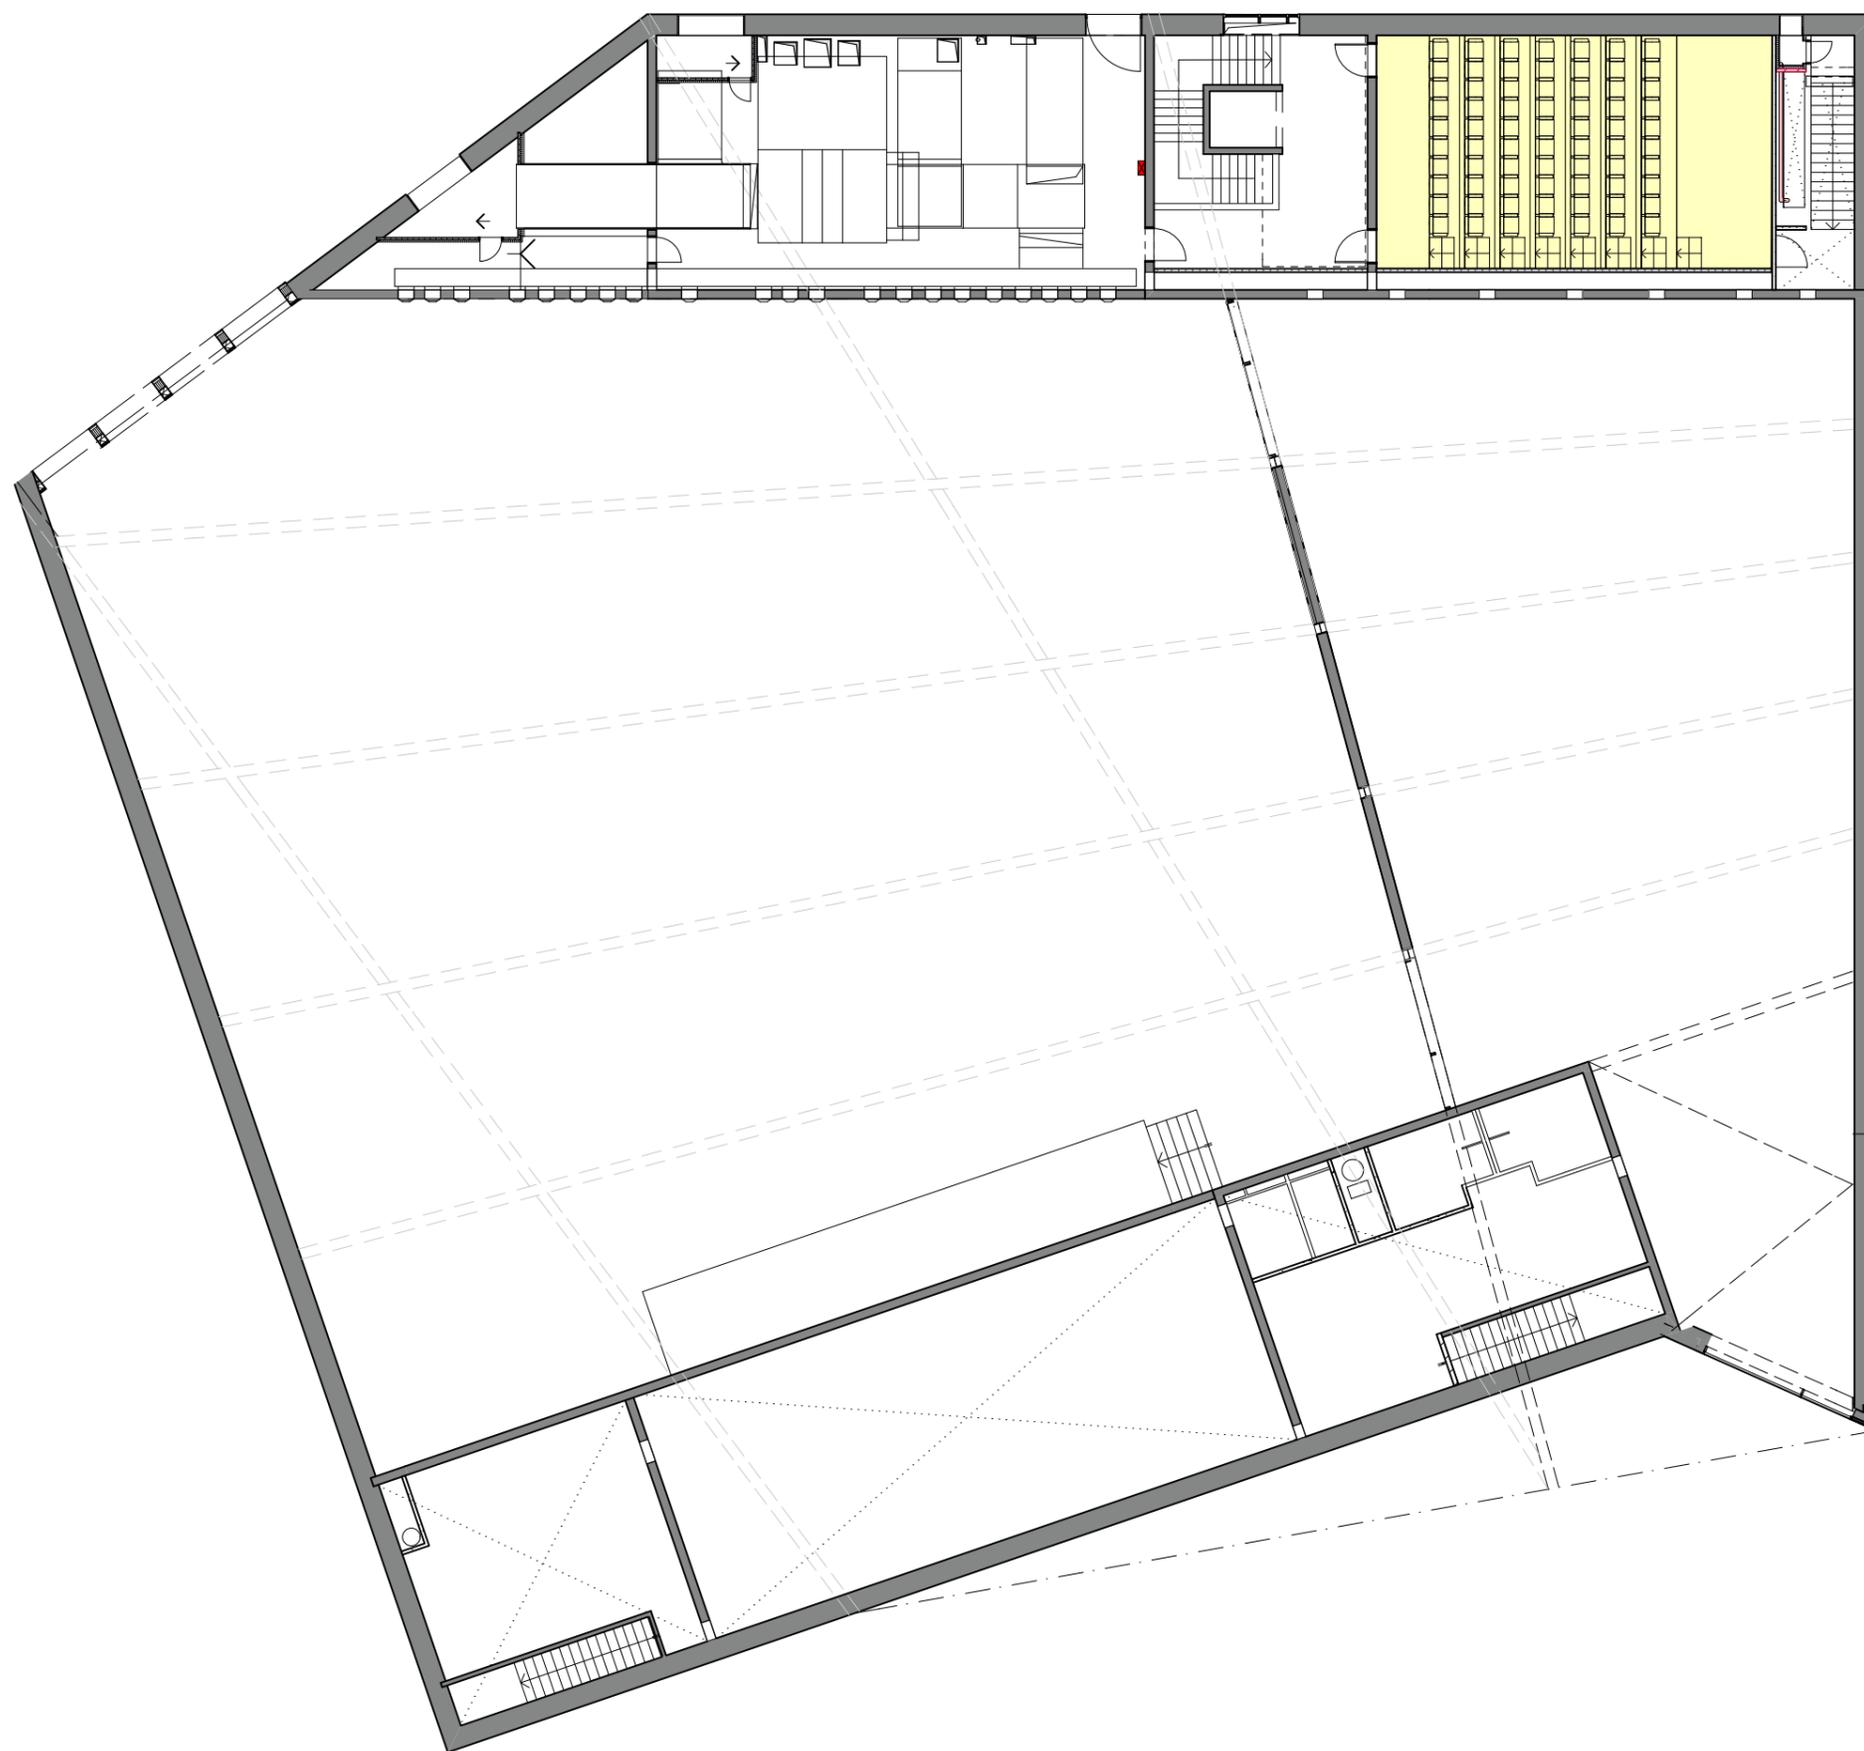

Espace St-Marc

SALLE DE PROJECTION

Plan

Situation et accès
Plan spécifique de la salle

Surface

Surface totale : salle 75 m²
Surface d'éléments annexes : -

Capacités

Debout : -
Gradins : 70 places
Chaises (conférence) : -
Banquet (différentes configurations) : -

Mobilier

Tables (type et nombre) : à disp. 1 table pour conférence
Chaises (type et nombre) : à disp. 2 chaises pour conférence

Connexions

Téléphone : un appareil en téléphone fixe (guichetterie-vestiaire)
Prise internet : branchement à disposition (toute connexion)
Wifi : *en attente*

Projection

beamer : projecteur LCD 2'500 lm
lecteur DVD : lecteur Blu-ray Pro
ordinateur : branchement à disposition (toute connexion)
amplification : switcher scaler pour toutes sources video et informati
écran fixe ou portable : écran fixe 15 m², 5m x 3 m


Sono

Micro : 2 micros serre-tête HF
amplification : préampli, 9 entrées (toute connexion), 4 sorties
haut-parleur (type) : 2 enceintes 12" actives 750 W

Disposition présentée :

La capacité d'accueil est de 70 places fixes et confortables (sièges rembourrés). La salle peut servir aussi bien pour des usages de conférence que pour des projections. La partie supérieure de la salle est suffisamment dégagée pour permettre l'accès aux chaises roulantes.

Malgré la forte déclivité de la salle, l'optique du beamer est conçue pour offrir un minimum de déformation sur l'écran.

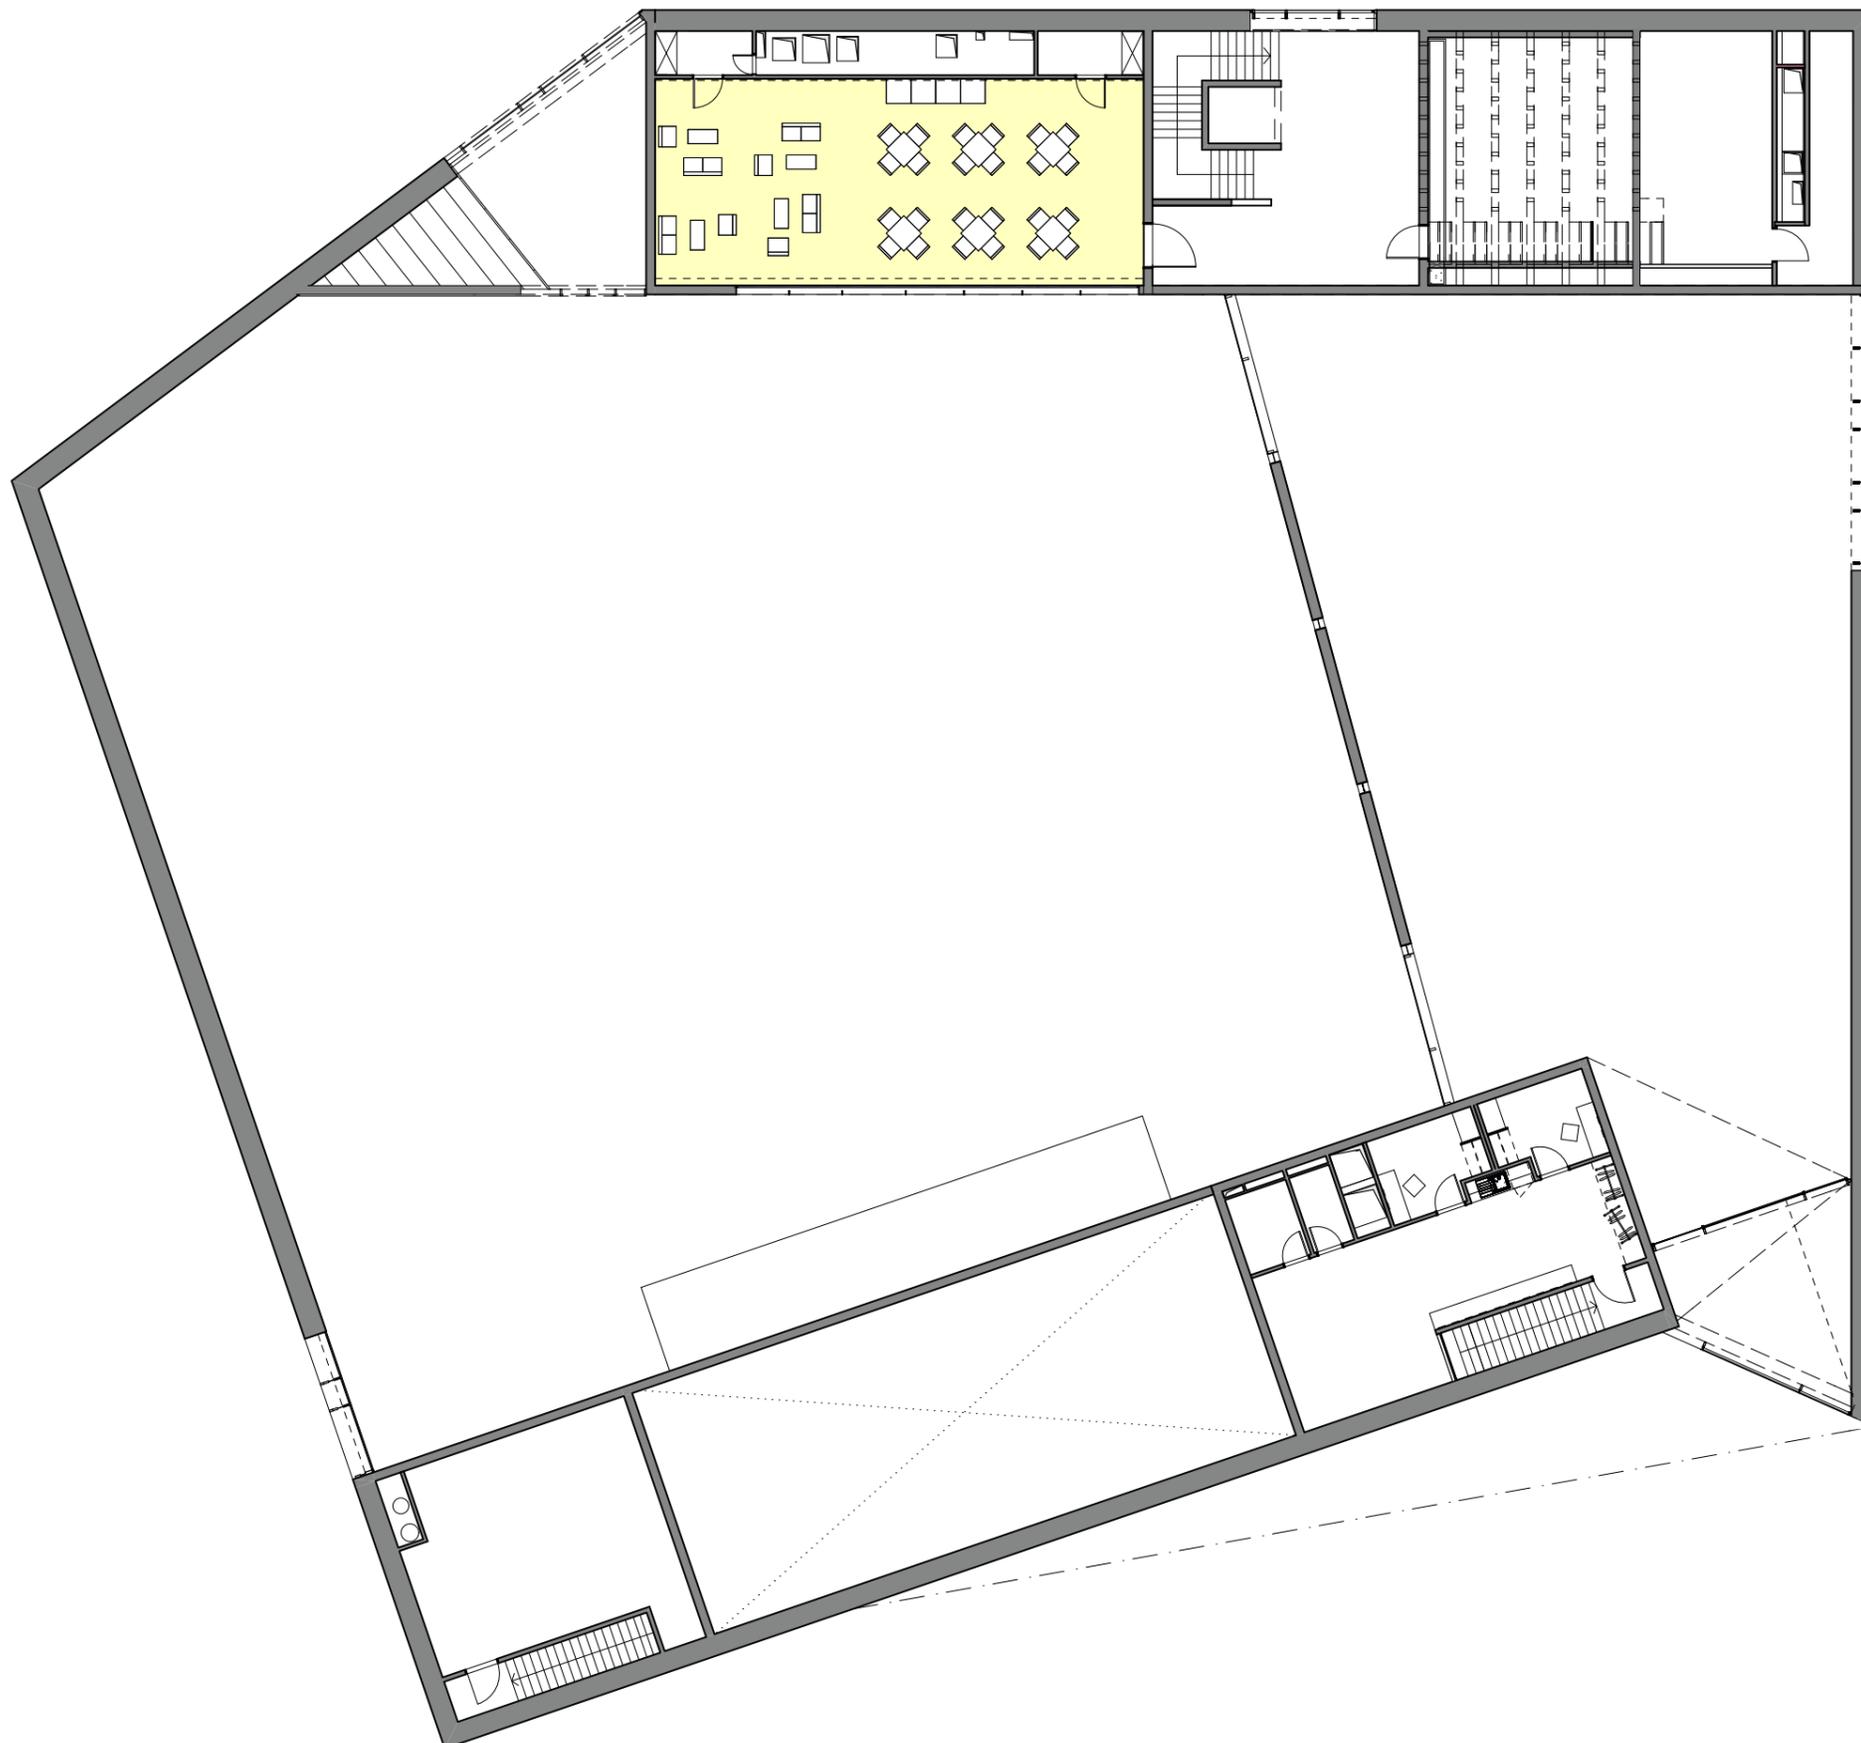

Espace St-Marc

SALLE VIP

Surface

Surface totale	: salle 80 m2
Surface d'éléments annexes	: kitchenette avec frigo dans réduit annexe rangement du mobilier sous la salle de projection

Capacités

Debout (apéritif)	: env. 60 personnes
Gradins	: -
Chaises (conférence)	: env. 60 personnes
Tables et chaises (réunion)	: env. 20 personnes
Lounge - apéritif	: env. 40 personnes

Mobilier

Tables (type et nombre),	: 10 tables mange-debout, 70x70 cm, h=110 cm
Chaises (type et nombre)	: 30 tabourets type bar, h=77cm
Fauteuils	: 4 fauteuils 1 place + 4 sofas 2 places
Table basse	: 4 tables basses avec porte-revue

Connexions

Téléphone	: un appareil en téléphone fixe
Prise internet	: branchement à disposition (toute connexion)
Wifi	: <i>en attente</i>

Projection

beamer	: -
lecteur DVD	: -
ordinateur	: -
écran fixe ou portable	: -

Sono


Micro	: -
amplification	: préampli, 9 entrées (toute connexion), 4 sorties
haut-parleur (type)	: 2 enceintes 10" actives 750 W

Disposition présentée :

La salle est présentée dans sa configuration de base, moitié "lounge", moitié apéritif. Cette salle est dévolue prioritairement à la réception et n'est pas prévue en tant que galerie pour les spectacles. Les vitrages donnant sur la salle sont fixes.

L'espace est conçu pour accueillir une dizaine de personne avec des petits fauteuils, et une vingtaine de personne en chaises de bar et tables mange-debout.

Pour le stockage temporaire du mobilier dévolu à cette salle, l'espace de rangement situé sous la salle de projection (en face de l'entrée de la salle VIP et au même niveau) est prévu à cet usage.

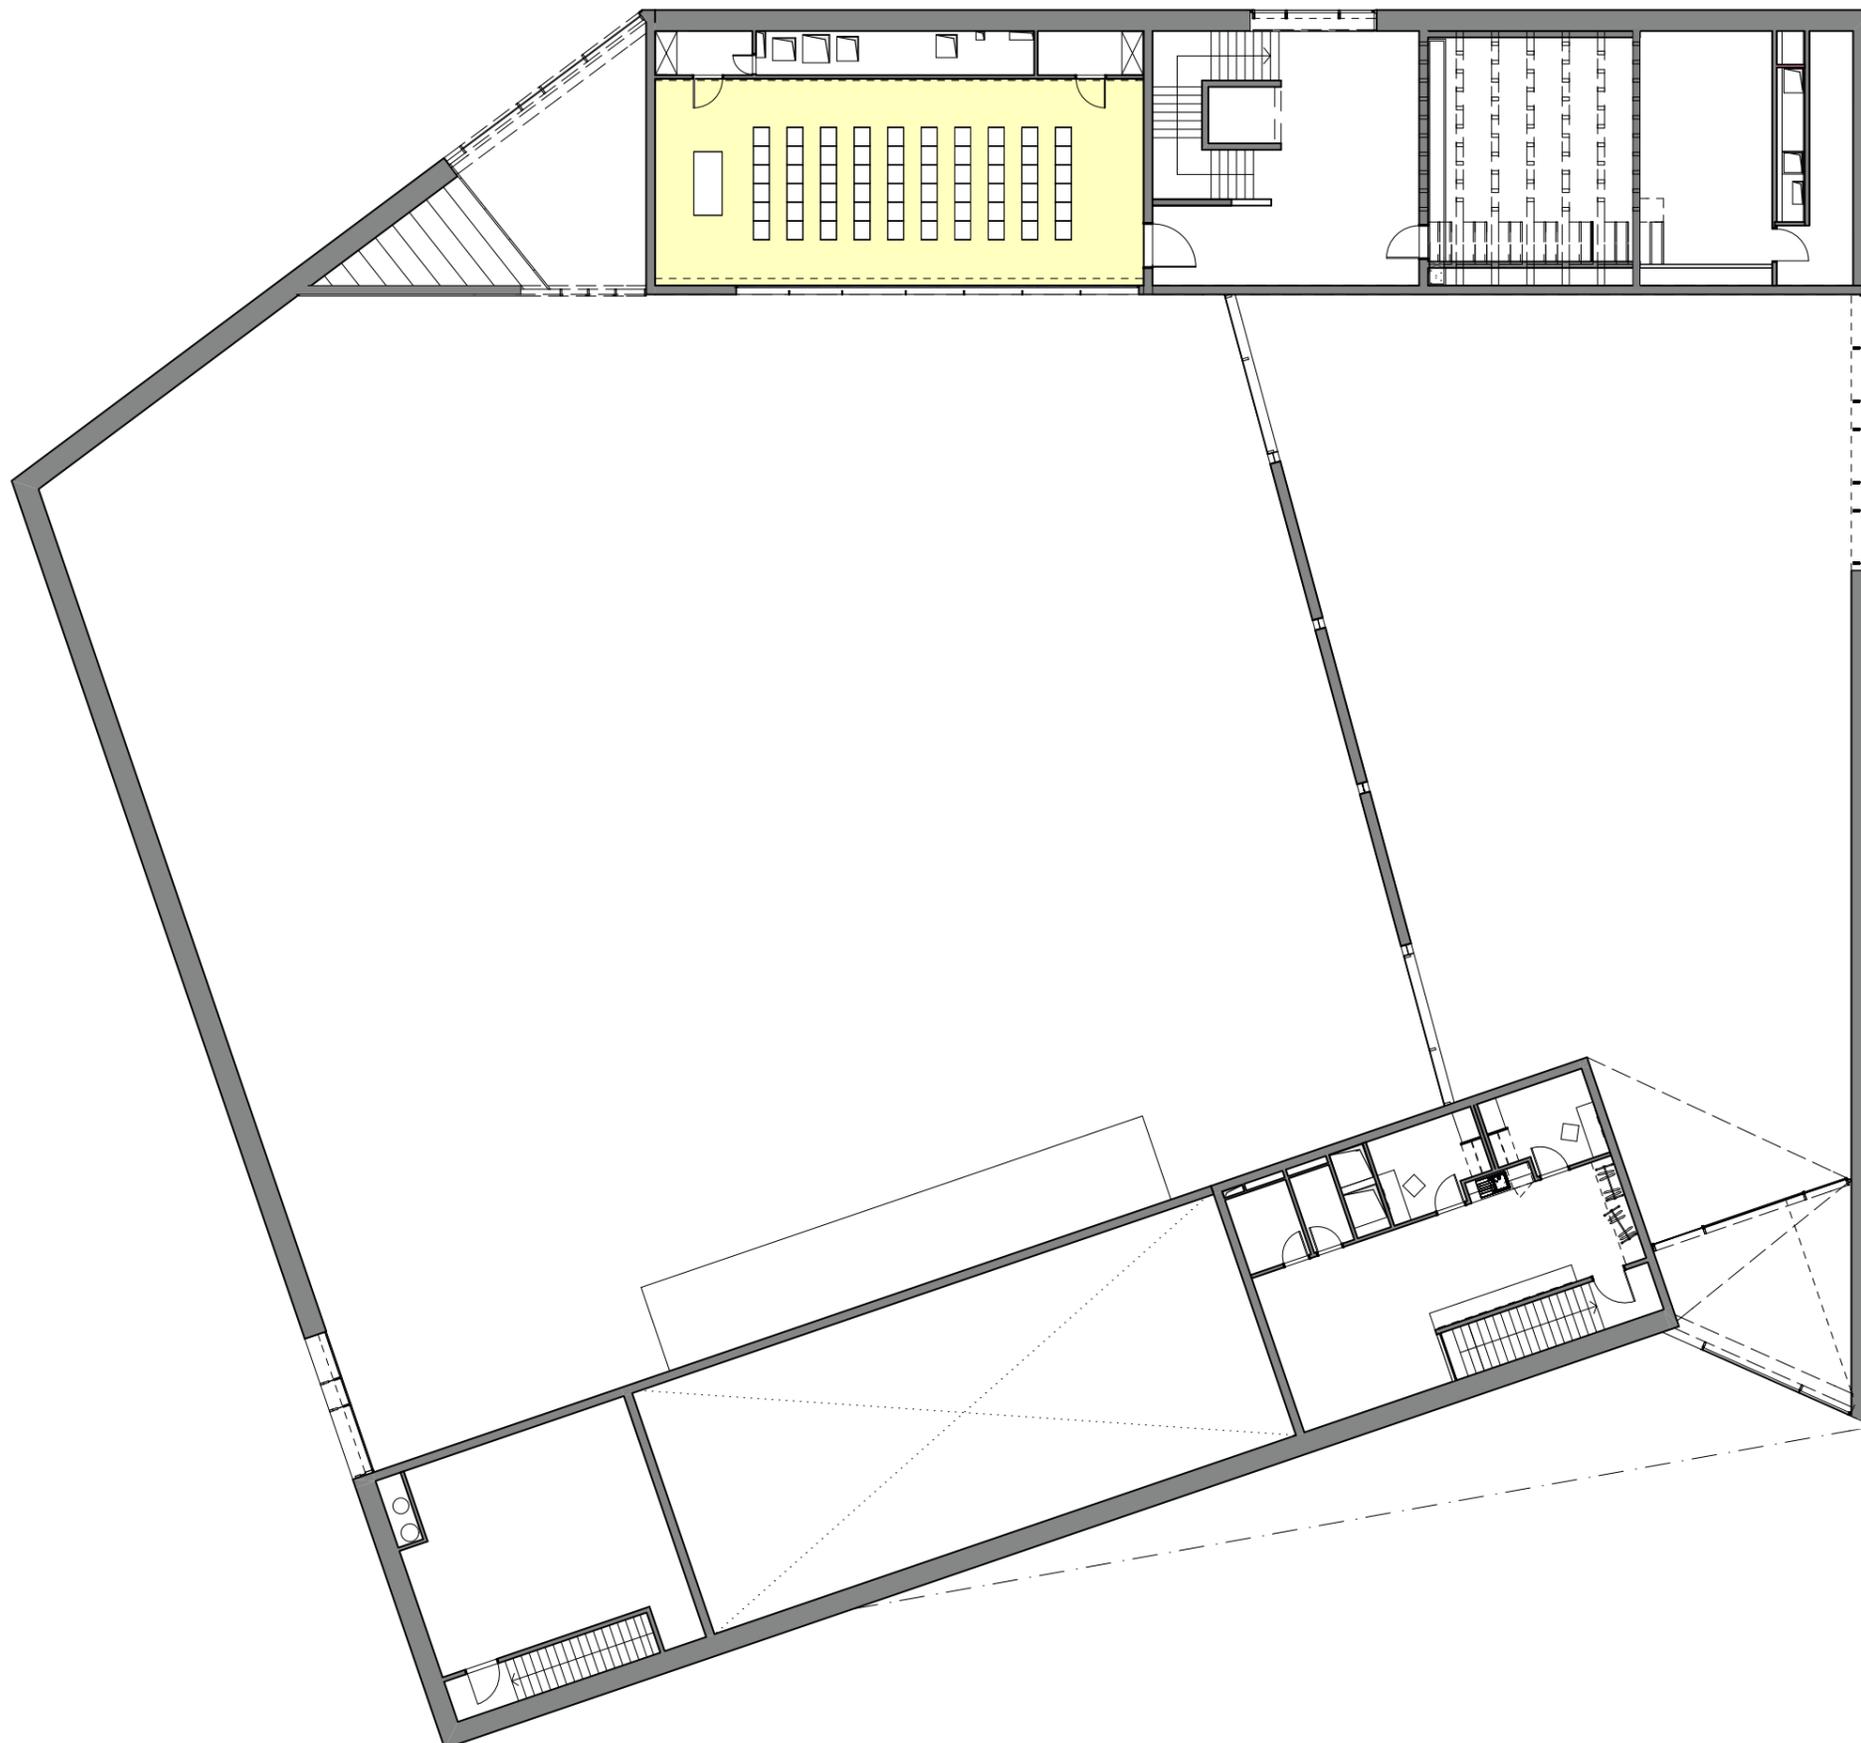

Espace St-Marc

SALLE VIP

Surface

Surface totale : salle 80 m2
 Surface d'éléments annexes : kitchenette avec frigo dans réduit annexe
 rangement du mobilier sous la salle de projection

Capacités

Debout (apéritif) : env. 60 personnes
 Gradins : -
 Chaises (conférence) : env. 60 personnes
 Tables et chaises (réunion) : env. 20 personnes
 Lounge - apéritif : env. 40 personnes

Mobilier

Tables (type et nombre) : 10 tables mange-debout, 70x70 cm, h=110 cm
 Chaises (type et nombre) : 30 tabourets type bar, h=77cm
 Fauteuils : 4 fauteuils 1 place + 4 sofas 2 places
 Table basse : 4 tables basses avec porte-revue

Connexions

Téléphone : un appareil en téléphone fixe
 Prise internet : branchement à disposition (toute connexion)
 Wifi : *en attente*

Projection


beamer : -
 lecteur DVD : -
 ordinateur : -
 écran fixe ou portable : -

Sono

Micro : -
 amplification : préampli, 9 entrées (toute connexion), 4 sorties
 haut-parleur (type) : 2 enceintes 10" actives 750 W

Disposition présentée :

La salle est présentée en configuration de conférence - présentation, avec un capacité d'env. 60 personnes.

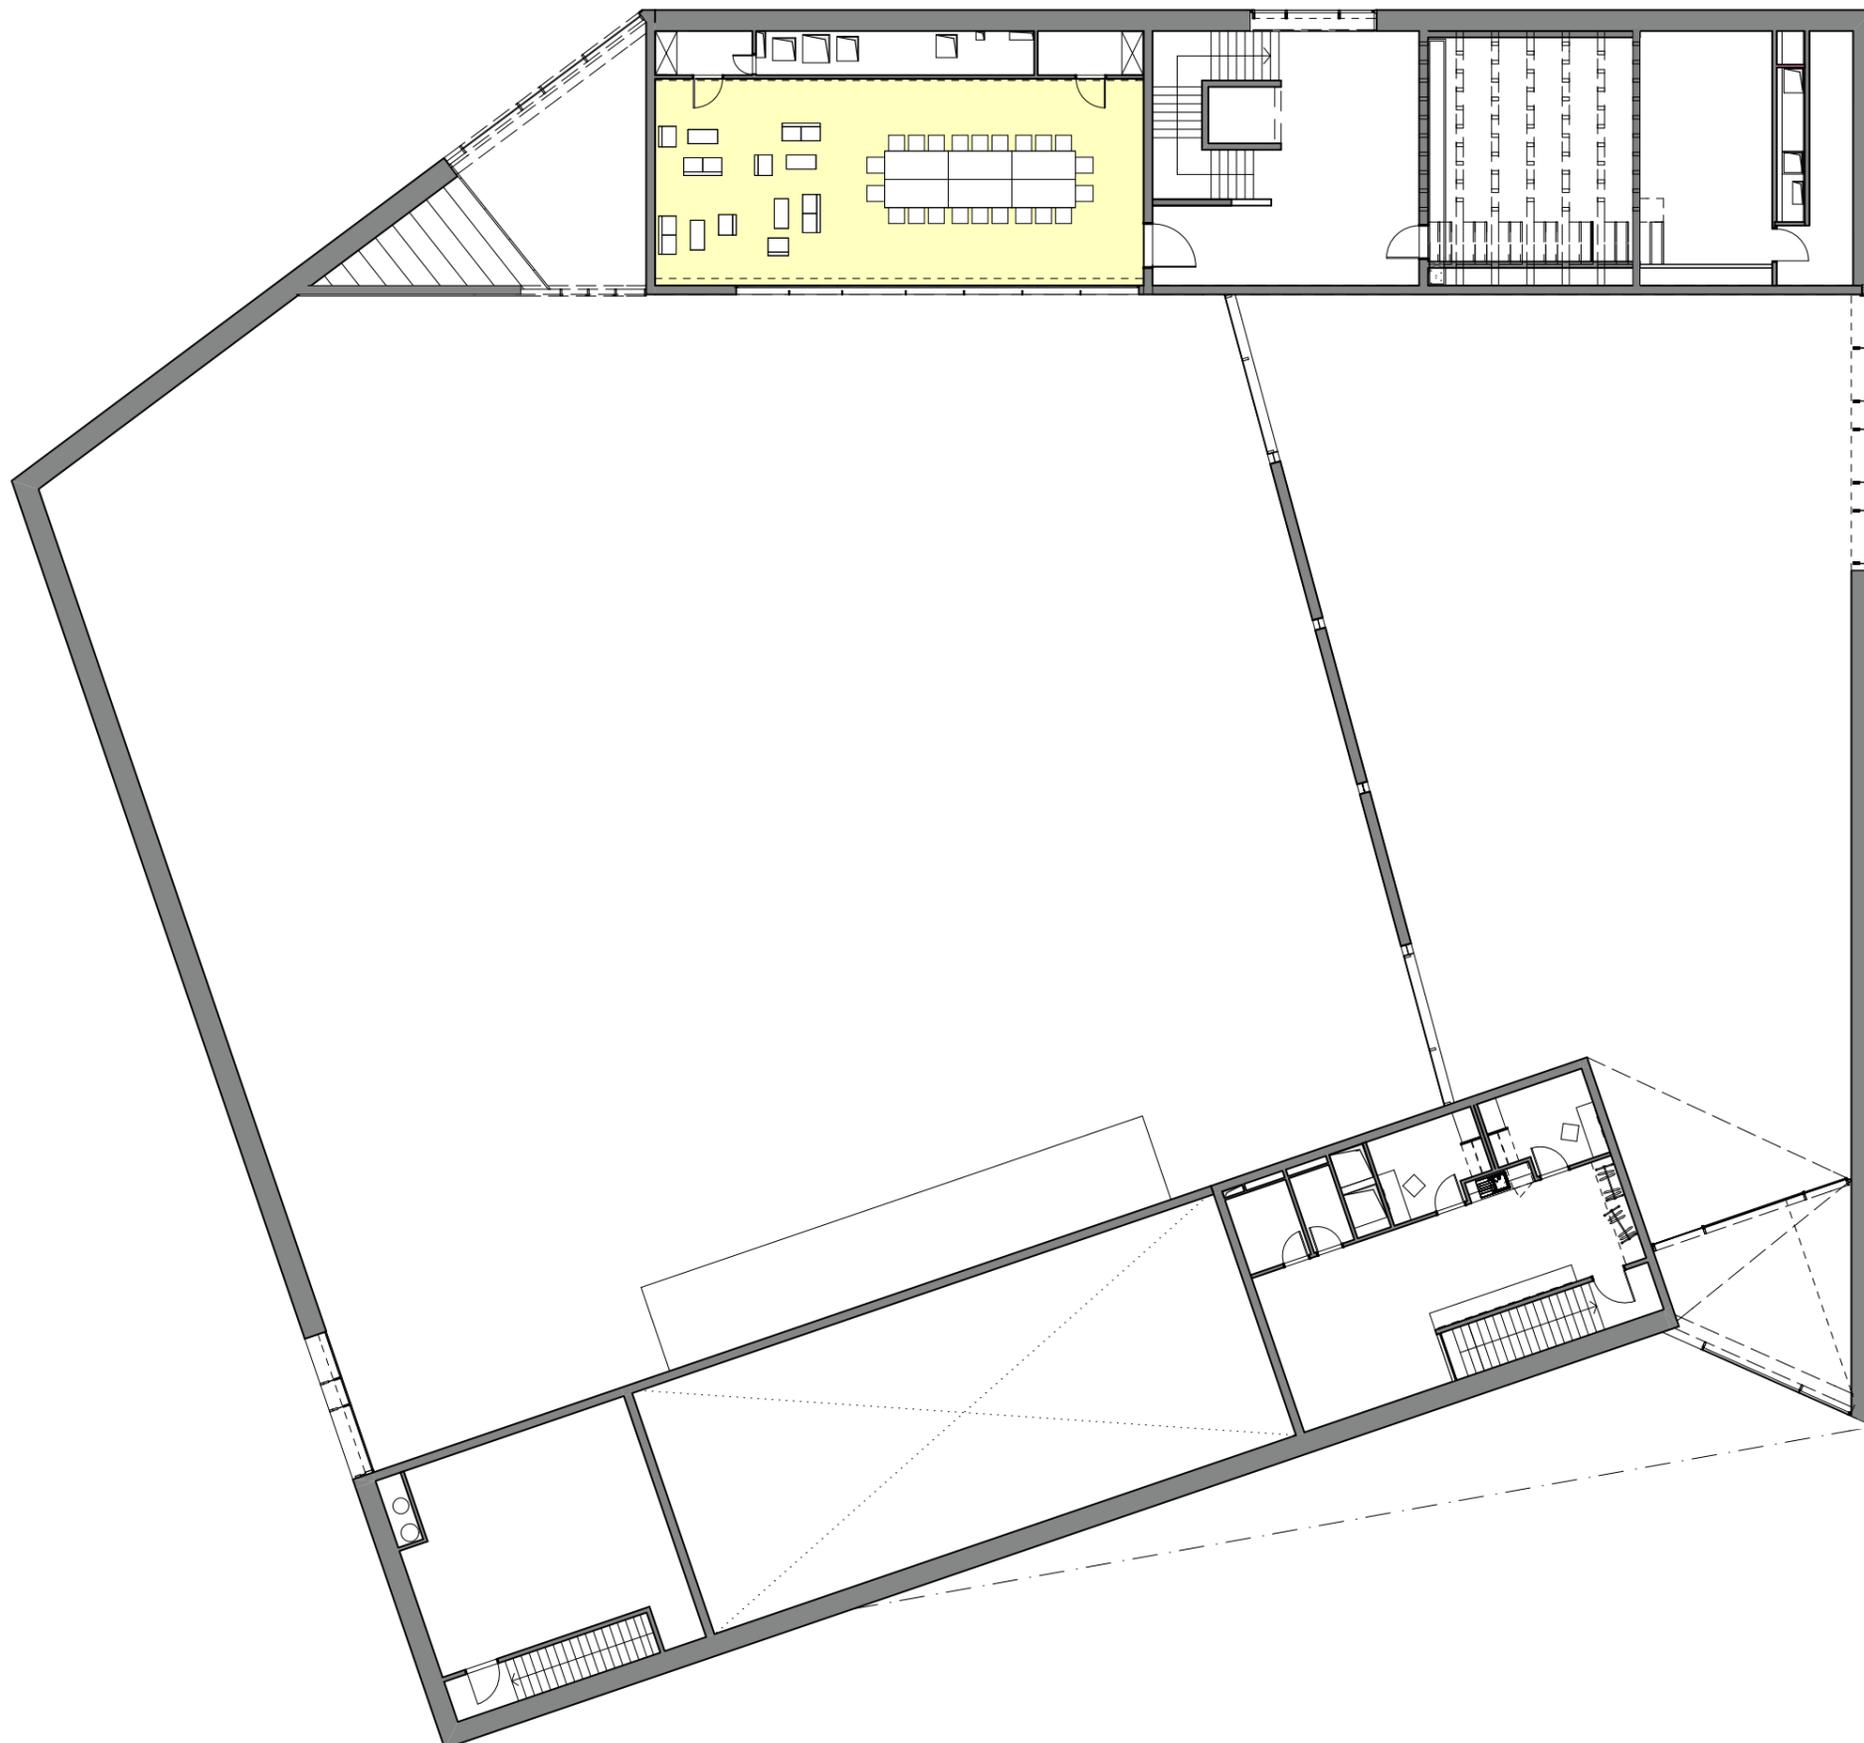

Espace St-Marc

SALLE VIP

Surface

Surface totale	: salle 80 m2
Surface d'éléments annexes	: kitchenette avec frigo dans réduit annexe rangement du mobilier sous la salle de projection

Capacités

Debout (apéritif)	: env. 60 personnes
Gradins	: -
Chaises (conférence)	: env. 60 personnes
Tables et chaises (réunion)	: env. 20 personnes
Lounge - apéritif	: env. 40 personnes

Mobilier

Tables (type et nombre),	: 10 tables mange-debout, 70x70 cm, h=110 cm
Chaises (type et nombre)	: 30 tabourets type bar, h=77cm
Fauteuils	: 4 fauteuils 1 place + 4 sofas 2 places
Table basse	: 4 tables basses avec porte-revue

Connexions

Téléphone	: un appareil en téléphone fixe
Prise internet	: branchement à disposition (toute connexion)
Wifi	: <i>en attente</i>

Projection

beamer	: -
lecteur DVD	: -
ordinateur	: -
écran fixe ou portable	: -


Sono

Micro	: -
amplification	: préampli, 9 entrées (toute connexion), 4 sorties
haut-parleur (type)	: 2 enceintes 10" actives 750 W

Disposition présentée :

La salle est présentée en configuration de réunion, pour groupes de travail, comités, conseils.

Elle permet d'accueillir confortablement une vingtaine de personnes en maintenant l'agencement "lounge" d'accueil et de réception.

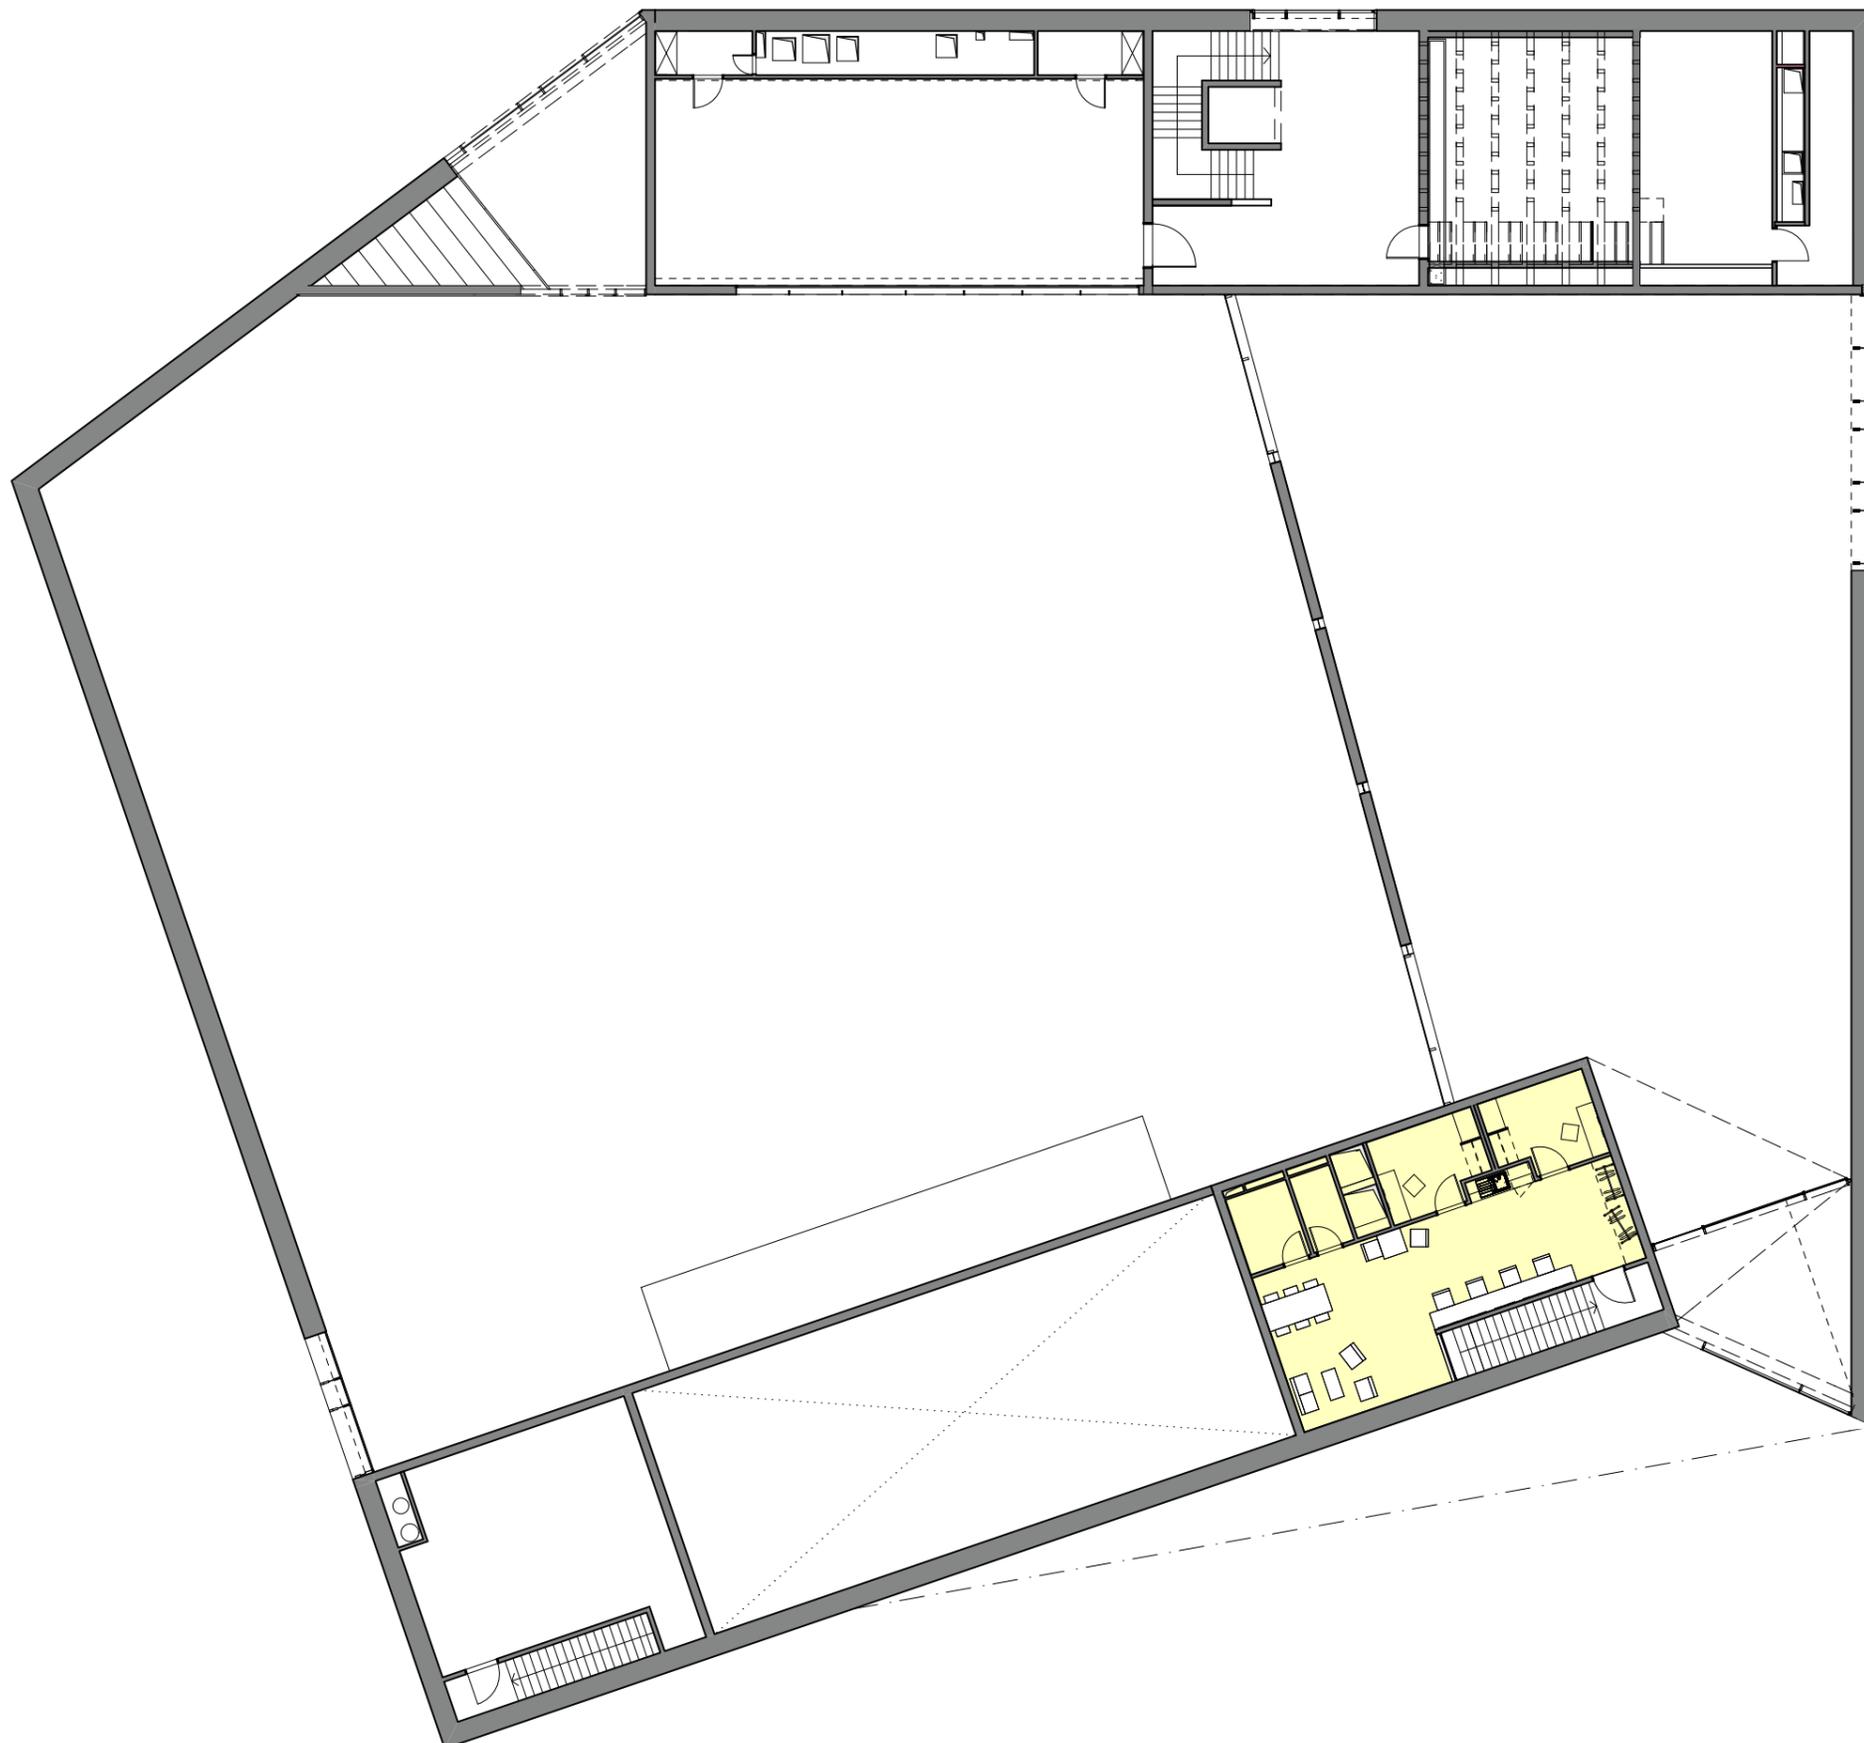

Espace St-Marc

LOGES

Surface

Surface totale : env. 60 m2
 y.c. éléments annexes : WC et douche indépendants

Capacités

Individuel : 2 loges individuelles avec douche et place de maquillage
 Collectif : 5 places avec miroir pour maquillage

Mobilier

Tables (type et nombre) : 1 table basse de salon, avec porte-revues
 Fauteuils : 2 fauteuils 1 place + 1 sofa 2 places
 Chaises (type et nombre) : 7 chaises type manifestation

Connexions

Téléphone : un appareil en téléphone fixe (guichetterie-vestiaire)
 Prise internet : branchement à disposition (toute connexion)
 Wifi : *en attente*
 Intercom : intercom HF sans fil, 4 Belpack avec casques

Projection

beamer : -
 lecteur DVD : -
 ordinateur : -
 écran fixe ou portable : -


Sono

Micro : -
 amplification : préampli, 9 entrées (toute connexion), 4 sorties
 haut-parleur (type) : 4 enceintes 6" actives (2 collectives + 2 individuelles)

Disposition présentée :

Les loges offrent 2 espaces individuels et un espace collectif avec table et miroirs de maquillage. Elles offrent des espaces sanitaires indépendants, avec WC et douches.

L'espace non strictement dévolu à la préparation des artistes est aménagé en petit salon et table de réunion. Il bénéficie d'une kitchenette indépendante avec frigo.

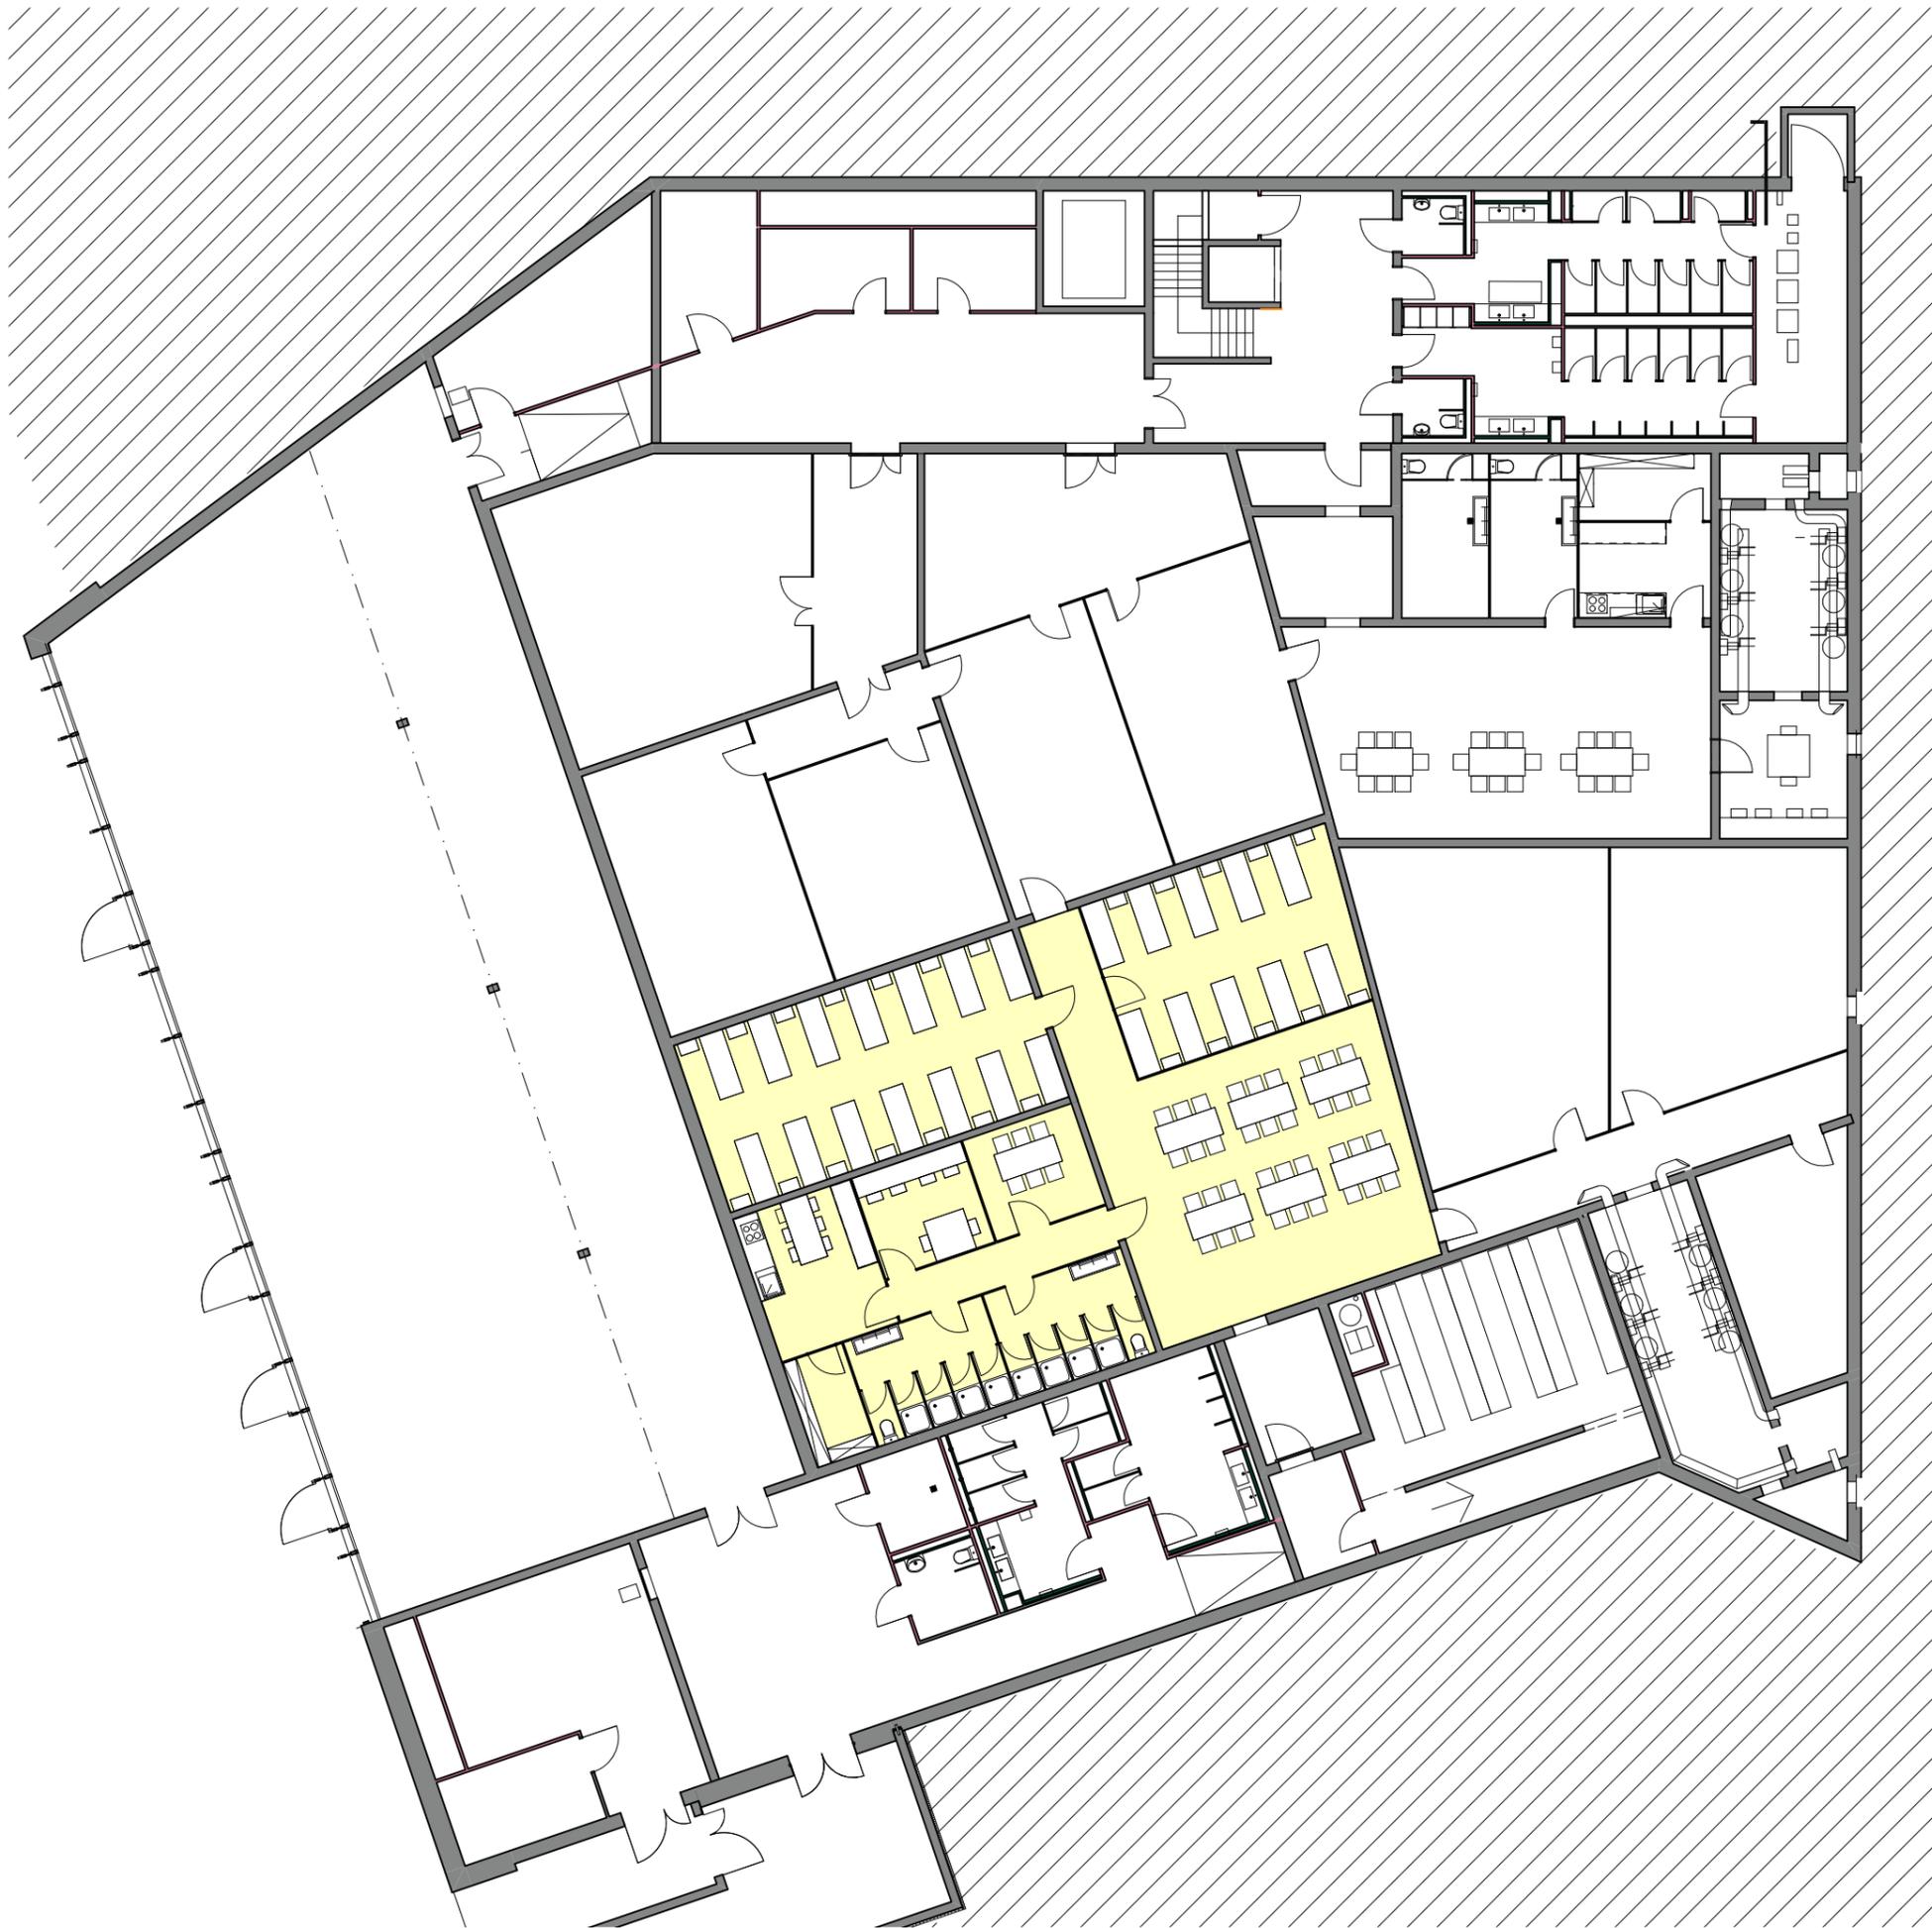

Espace St-Marc

ABRI PC (utilisation temps de paix)

Surface

Surface totale	: secteur hébergement, env. 230 m ²
comprenant	: - dortoirs, env. 90 m ² - réfectoire, env. 70 m ² - locaux de service et sanitaires, env. 70 m ²

Capacités

Hébergement	: max. 50 personnes
Réfectoire	: 36 places

Mobilier

Tables (type et nombre),	: - mobilier salle à disposition
Chaises (type et nombre)	: - mobilier salle à disposition
Lits	: 48 places équipées (2 dortoirs indépendants)

Connexions

Téléphone	: -
Prise internet	: -
Wifi	: -

Projection

beamer	: -
lecteur DVD	: -
ordinateur	: -
écran fixe ou portable	: -

Sono

Micro	: -
table mixage	: -
haut-parleur (type)	: -

Disposition présentée :

L'espace d'hébergement est prévu pour accueillir au maximum 50 personnes, limite donnée par les prescriptions de la police du feu. Les dortoirs sont composés sur la base de 2 lits superposés, avec accès entre chaque lit.

L'espace à disposition est composé de deux dortoirs (avec lits "améliorés"), d'un réfectoire et d'espaces de service (douches, WC, cuisine, locaux d'abri).